



TRIBUNAL SUPERIOR DO TRABALHO

Pregão Eletrônico n.º 82/2011

(Regido pela Lei Complementar 123/06, pela Lei 10.520/02, pelos Decretos 5.450/05 e 6.204/07 e subsidiariamente pelas Leis 8.078/90, 8.666/93, 9.784/99 e alterações)

Unidade:	CLCON – Coordenadoria de Licitações e Contratos
Tipo:	Menor Preço
Objeto:	Confecção e instalação de gradil com vidro laminado 10mm e estrutura em alumínio.
SESSÃO PÚBLICA PARA FORMULAÇÃO DE LANCES	
Dia:	Consultar o portal www.comprasnet.gov.br
Hora:	Consultar o portal www.comprasnet.gov.br
Local:	www.comprasnet.gov.br
LOCAL, DIAS E HORÁRIOS PARA LEITURA OU OBTENÇÃO DESTE EDITAL	
Dia:	Segunda a sexta-feira
Hora:	Das 12h às 18h
Local:	SAFS, quadra 8, lote 1, Bloco A, 3º andar, sala 333, Coordenadoria de Licitações e Contratos CEP 70070-600, Brasília-DF
Custo do edital impresso: R\$ 0,15 (quinze centavos) por folha	

Acompanhe esta licitação e seus atos na internet pelos portais
www.tst.jus.br e www.comprasnet.gov.br

Observação: o pregoeiro informa que os pedidos de esclarecimento e as impugnações referentes a este procedimento devem ser encaminhados exclusivamente por meio eletrônico via internet, para o endereço cpl@tst.jus.br, conforme o art. 19 do decreto n.º 5.450/05.

Retire o edital gratuitamente pelos portais
www.tst.jus.br e www.comprasnet.gov.br



1. Objeto da Licitação

- 1.1. O objeto deste certame é a confecção e instalação de gradil com vidro laminado 10mm e estrutura em alumínio, código **CATMAT: BR0150594**, conforme especificado na tabela abaixo, nos termos e condições constantes neste edital e seus anexos.

Item	Especificação	Unidade	Quantidade
1	GRADIL COM VIDRO LAMINADO Confecção e instalação de gradil com vidro laminado, liso, fumê, com 10 mm de espessura e com dimensões variadas, com estrutura em alumínio anodizado natural fosco da Linha Universal Alcoa, com perfis CG179 ou similar de qualidade comprovada pela Contratante.	M ²	39,00

- 1.2. O vidro laminado será composto de uma aplicação de película jateada, conforme indicado em projeto.
- 1.3. As especificações técnicas detalhadas do objeto constam nos Anexos I e II deste Edital.
- 1.4. Em caso de divergências entre as dimensões tomadas nos locais e as cotas assinaladas nos desenhos, prevalecerão sempre as primeiras em conformidade com a Unidade Administrativa Responsável do TST.
- 1.5. Os materiais e equipamentos especificados poderão ser substituídos por outros similares, desde que a comprovação da similaridade seja apresentada à Fiscalização do TST e aprovada por ela.

2. Condições para Participação

- 2.1. Este pregão destina-se exclusivamente à participação de microempresas e empresas de pequeno porte, conforme determina o art. 6º do Decreto 6.204, de 05/09/07.
- 2.2. As microempresas e as empresas de pequeno porte, no ato de envio de suas propostas devem declarar, em campo próprio do Sistema, que atendem aos requisitos do art. 3º da Lei Complementar 123, de 14/12/06, c/c o art. 11 do Decreto 6.204, de 05/09/07, para fazerem jus ao tratamento favorecido.
- 2.3. Os participantes devem estar previamente credenciados perante a Secretaria de Logística e Tecnologia da Informação do Ministério do Planejamento, Orçamento e Gestão, provedor do sistema eletrônico, cuja comunicação se dá pela Internet.
- 2.3.1. Para ter acesso ao sistema eletrônico, os interessados em participar do pregão deverão dispor de chave de identificação e senha que poderão ser utilizadas em qualquer pregão eletrônico, salvo quando cancelada por



solicitação do credenciado ou em virtude de seu descadastramento perante o SICAF.

- 2.3.2. O uso da senha de acesso pelo licitante é de sua inteira responsabilidade bem assim quaisquer transações efetuadas diretamente ou por seu representante, e não caberá ao provedor do sistema ou ao TST a responsabilidade por eventuais danos decorrentes do uso indevido da senha, ainda que por terceiros.
- 2.3.3. A perda da senha ou a quebra do sigilo deverão ser comunicadas imediatamente ao provedor do sistema para imediato bloqueio de acesso.
- 2.3.4. O credenciamento perante o provedor do sistema implica a responsabilidade legal do licitante e a presunção de sua capacidade técnica para realização das transações inerentes ao pregão eletrônico.
- 2.4. Ficam impedidos de participar desta licitação os interessados que se encontrem sob falência, concordata, concurso de credores, dissolução, liquidação ou em regime de consórcio, qualquer que seja sua forma de constituição, empresas estrangeiras que não funcionem no país, nem aqueles que tenham sido declarados inidôneos para licitar ou contratar com a Administração Pública ou punidos com suspensão do direito de licitar e contratar pelo TST ou por qualquer órgão da Administração Pública Federal (TCU, Acórdão 2.218/2011 – 1ª Câmara).

3. Credenciamento dos Representantes

- 3.1. O credenciamento do licitante bem assim a sua manutenção dependerá de registro atualizado no Sistema de Cadastramento Unificado de Fornecedores – SICAF, conforme disposto no § 2º do art. 3º do Decreto nº 5.450/05.
- 3.2. Caberá ao licitante interessado em participar do pregão eletrônico credenciar-se no SICAF, conforme disposto no inciso I do art. 13 do Decreto 5.450/05.
- 3.3. O licitante será responsável por todas as transações que forem efetuadas em seu nome no sistema eletrônico e assumirá como firmes e verdadeiras suas propostas e lances.

4. Forma de Apresentação da Proposta

- 4.1. As propostas deverão ser formuladas e encaminhadas exclusivamente por meio do sistema eletrônico, respeitados os prazos nele estipulados, e consignar no campo apropriado do sistema o preço total, expresso em reais, incluindo todos os impostos, taxas, fretes e demais encargos.



- 4.2. No campo “Descrição Detalhada do Objeto Ofertado” devem ser incluídas, **obrigatoriamente**, todas as informações necessárias ao perfeito detalhamento do objeto e, ainda, as seguintes informações relativas à proposta, cuja omissão implica a aceitação dos prazos indicados:
- 4.2.1. Prazo de entrega e instalação de, no máximo, sessenta dias, contados do recebimento da ordem de serviço;
 - 4.2.2. Prazo de garantia de, no mínimo, um ano para os serviços e para os materiais empregados, contados da data do recebimento definitivo do objeto;
 - 4.2.3. Prazo de validade da proposta de, no mínimo, noventa dias.
- 4.3. Os licitantes, no ato de envio de suas propostas, devem encaminhar, de forma virtual, utilizando a funcionalidade existente no sistema de pregão eletrônico, as seguintes declarações:
- 4.3.1. Inexistência de fato superveniente que o impeça de participar do certame;
 - 4.3.2. Cumprimento do disposto no inciso XXXIII do art. 7º da Constituição Federal;
 - 4.3.3. Concordância com as condições estabelecidas neste edital e que atende aos requisitos de habilitação;
 - 4.3.4. Atendimento aos requisitos do art. 3º da Lei Complementar nº123/2006, no caso de microempresas, empresas de pequeno porte e cooperativas.
- 4.4. As referidas declarações somente poderão ser visualizadas e impressas a partir da fase de aceitação e habilitação, respectivamente, quando também poderão ser alteradas ou reenviadas pelos licitantes, por solicitação do pregoeiro.

5. Critério de Aceitabilidade dos Preços

- 5.1. Os preços deverão ser cotados em reais, com duas casas decimais, sob pena de serem truncados, e serão irreajustáveis.
- 5.2. Serão desclassificadas as propostas e lances que ofereçam preços excessivos ou inexequíveis.
- 5.2.1. Somente poderá ser considerado excessivo qualquer preço após o encerramento da etapa de lances e, quando formulada contraproposta pelo Pregoeiro, após sua recusa ou no caso de omissão por parte do respectivo proponente.
 - 5.2.2. O ônus da prova da exequibilidade dos preços cotados incumbe ao autor da proposta, no prazo de três dias úteis contados da notificação.



6. Sessão Pública do Pregão Eletrônico

- 6.1. A sessão pública deste pregão eletrônico, conduzida pelo pregoeiro designado, ocorrerá em data e hora indicadas no sistema eletrônico e obedecerá ao rito estabelecido nos Decretos 5.450/05 e 6.204/07.
 - 6.1.1. Por força do disposto no art. 13, inciso IV do Decreto 5450/2005, os licitantes estão obrigados a acompanhar as operações no sistema eletrônico durante a licitação, responsabilizando-se pelo ônus decorrente da perda de negócios diante da inobservância de mensagens emitidas pelo sistema ou de sua desconexão.
- 6.2. Aberta a sessão pública, o pregoeiro verificará as propostas apresentadas e desclassificará aquelas que estejam desconformes com os requisitos estabelecidos neste edital.
 - 6.2.1. A desclassificação de proposta será sempre fundamentada e registrada no sistema, com acompanhamento, em tempo real, por todos os participantes.
 - 6.2.2. O desatendimento de exigências formais não essenciais não importará no afastamento da Licitante, desde que seja possível a aferição da sua qualificação e a exata compreensão de sua proposta, durante a realização da Sessão Pública.
- 6.3. O sistema ordenará automaticamente somente as propostas classificadas pelo pregoeiro, as quais participarão da fase de lances.
- 6.4. O pregoeiro dará início à fase competitiva, quando então os licitantes poderão encaminhar lances exclusivamente por meio do sistema eletrônico.
- 6.5. Os licitantes poderão oferecer lances sucessivos e inferiores aos últimos por eles ofertados e registrados pelo sistema, e caso haja dois ou mais lances iguais, prevalecerá aquele que for recebido e registrado primeiro.
- 6.6. Durante o transcurso da sessão pública, os licitantes serão informados, em tempo real, do valor do menor lance registrado que tenha sido apresentado pelos demais licitantes, vedada a identificação do detentor do lance.
- 6.7. A etapa de lances da sessão pública será encerrada por decisão do pregoeiro.
- 6.8. O sistema eletrônico encaminhará aviso de fechamento iminente dos lances, após o que transcorrerá período de tempo de até trinta minutos, aleatoriamente determinado, no fim do qual será automaticamente encerrada a recepção de lances.



- 6.9. No caso de desconexão do pregoeiro durante a etapa de lances, se o sistema eletrônico permanecer acessível aos licitantes, os lances continuarão sendo recebidos, sem prejuízo dos atos realizados.
- 6.10. Quando a desconexão do pregoeiro persistir por tempo superior a dez minutos, a sessão do pregão eletrônico será suspensa e reiniciada somente após comunicação aos participantes no endereço eletrônico utilizado para divulgação.

7. Julgamento das Propostas e Habilitação

- 7.1. Encerrada a etapa de lances, o pregoeiro examinará a proposta classificada em primeiro lugar e observará os seguintes requisitos:
- 7.1.1. A conformidade da proposta com as especificações do objeto;
 - 7.1.2. Compatibilidade do preço ofertado em relação ao estimado.
- 7.2. Examinada a proposta classificada em primeiro lugar, quanto ao objeto e valor, caberá ao pregoeiro decidir motivadamente a respeito da sua aceitabilidade.
- 7.3. As propostas que apresentarem preços manifestamente inexequíveis serão desclassificadas.
- 7.3.1. Consideram-se preços manifestamente inexequíveis aqueles que, comprovadamente, forem insuficientes para a cobertura dos custos decorrentes da contratação pretendida.
 - 7.3.2. Se houver indícios de inexequibilidade da proposta de preço, ou em caso de necessidade de esclarecimentos complementares, poderão ser efetuadas outras diligências.
- 7.4. O pregoeiro poderá encaminhar contraproposta ao licitante que tenha apresentado lance mais vantajoso pelo sistema eletrônico, para que seja obtida melhor proposta, observado o critério de julgamento, inadmissível negociar condições diferentes daquelas previstas no edital.
- 7.4.1. A negociação será realizada exclusivamente pelo canal de comunicação (*chat*) disponibilizado no sistema e poderá ser acompanhada pelos demais licitantes.
- 7.5. Em seguida, o pregoeiro verificará a habilitação do licitante conforme disposições do edital.
- 7.6. Constatado o atendimento pleno das exigências contidas no edital, o proponente será declarado vencedor.
- 7.7. Se a proposta não for aceita ou se o licitante não atender às exigências habilitadoras, em descumprimento dos requisitos estabelecidos neste edital e seus anexos, a



proposta será desclassificada e o pregoeiro examinará as propostas subsequentes na ordem de classificação, até a obtenção de uma que atenda ao edital.

- 7.8. Será desconsiderada qualquer oferta de vantagem não prevista neste edital e em seus anexos.
- 7.9. O pregoeiro, em qualquer fase do procedimento, poderá promover diligências julgadas necessárias à análise das propostas e da documentação, e os licitantes deverão atender às solicitações no prazo por ele estipulado, contado do recebimento da notificação.
- 7.10. Se um dos licitantes estiver impedido de participar em licitações ou tiver sido declarado inidôneo para licitar e contratar com a Administração Pública, será afastado do certame sem prejuízo das sanções legais cabíveis.
- 7.11. No julgamento da habilitação e das propostas, o pregoeiro poderá sanar erros ou falhas que não alterem a substância das propostas e dos documentos, nem sua validade jurídica, mediante despacho fundamentado registrado em ata e acessível a todos, e lhes atribuirá validade e eficácia para fins de habilitação e classificação.
- 7.12. **As empresas vencedoras do certame somente deverão encaminhar propostas, declarações ou quaisquer outros documentos se expressamente solicitado pelo pregoeiro, mediante notificação efetuada pelo canal de comunicação (chat), sob pena de serem descartados.**
- 7.13. O sistema eletrônico produzirá automaticamente ata circunstanciada da sessão pública imediatamente após seu encerramento, a qual ficará acessível no Portal de Compras do Governo Federal – COMPRASNET e nela serão registradas as ocorrências relevantes.

8. Requisitos de Habilitação dos Licitantes

- 8.1. Para habilitar-se na presente licitação, o interessado deverá apresentar toda a documentação comprobatória da:
- a) Habilitação jurídica;
 - b) Regularidade fiscal;
 - c) Qualificação econômica e financeira;
 - d) Qualificação técnica;
 - e) Cumprimento do disposto no inciso XXXIII do art. 7º da Constituição Federal.
- 8.2. A **habilitação jurídica** será comprovada mediante a apresentação da seguinte documentação:
- 8.2.1. Prova de registro comercial, no caso de empresa individual;



- 8.2.2. Ato constitutivo, estatuto ou contrato social em vigor devidamente registrado, no caso de sociedades comerciais e, no caso de sociedades por ações, acompanhado de documentos de eleição de seus administradores, no qual deverá estar contemplado, entre os objetivos sociais, a execução de atividades da mesma natureza ou compatíveis com o objeto da licitação;
- 8.2.3. Inscrição do ato constitutivo no órgão competente acompanhada, no caso de sociedades civis, de prova da diretoria em exercício; e
- 8.2.4. Decreto de autorização, no caso de empresa ou sociedade estrangeira em funcionamento no País.
- 8.3. A **regularidade fiscal** será comprovada mediante a apresentação dos seguintes documentos:
 - 8.3.1. Prova de inscrição no Cadastro Nacional da Pessoa Jurídica (CNPJ);
 - 8.3.2. Prova de inscrição no Cadastro de Contribuintes Estadual ou Municipal, se houver, relativo à sede ou domicílio do licitante, pertinente ao seu ramo de atividade e compatível com o objeto contratual;
 - 8.3.3. Prova de regularidade para com a Fazenda Federal mediante Certidão conjunta quanto a débitos relativos a tributos federais e à dívida ativa da União expedida pela Secretaria da Receita Federal e pela Procuradoria-Geral da Fazenda Nacional, nos termos do art. 1.º do Decreto Federal 6.106/2007;
 - 8.3.4. Prova de regularidade perante as Fazendas Estadual e Municipal, mediante certidões expedidas pelos órgãos competentes, quando for o caso, e que estejam dentro do prazo de validade expresso na própria certidão, composta de:
 - 8.3.4.1. Certidão negativa expedida pela Secretaria da Fazenda do Estado ou Distrito Federal; e
 - 8.3.4.2. Certidão negativa expedida pela Prefeitura Municipal, quando couber.
 - 8.3.5. Prova de situação regular perante o Fundo de Garantia por Tempo de Serviço – FGTS, mediante a apresentação do CRF - Certificado de Regularidade do FGTS.
 - 8.3.5.1. Caso a empresa licitante não apresente o CRF, o pregoeiro verificará a regularidade pela consulta à base de dados da Caixa Econômica Federal, pela Internet.



8.3.6. Comprovação de que a empresa detém situação regular perante o INSS, na forma exigida no § 3.º do art. 195 da Constituição Federal, com a apresentação da CND - Certidão Negativa de Débitos.

8.3.6.1. Caso a empresa licitante não apresente a CND, o pregoeiro verificará a regularidade pela consulta à base de dados da Previdência Social, pela Internet, na forma da OS 207 do INSS, de 08-04-99.

8.4. A **qualificação econômico-financeira** será comprovada mediante apresentação dos seguintes documentos:

8.4.1. Certidão negativa de falência ou concordata expedida pelo distribuidor da sede da pessoa jurídica; e

8.4.2. Balanço Patrimonial e demonstrações contábeis do último exercício social, já exigíveis e apresentados na forma da lei, em que sejam nomeados os valores do ativo circulante (AC) e do passivo circulante (PC), de modo a extrair-se **Índice de Liquidez Corrente (ILC) superior a um**, vedada a substituição por balancetes ou balanços provisórios.

8.4.2.1. As empresas que apresentarem ILC igual ou menor do que um quando de sua habilitação, em vista dos riscos para a administração, deverão comprovar capital social no valor mínimo de dez por cento do valor da contratação resultante da licitação, admitida a atualização para a data de apresentação da proposta mediante índices oficiais.

8.4.2.2. Serão considerados aceitos, na forma da lei, balanço patrimonial e demonstrações contábeis assim apresentados:

- a) Publicados em Diário Oficial; ou
- b) Publicados em jornal de grande circulação; ou
- c) Registrados na Junta Comercial da sede ou domicílio da licitante; ou
- d) Por cópia do Livro Diário autenticado pela Junta Comercial da sede ou do domicílio da licitante, na forma da IN 65 do Departamento Nacional do Registro do Comércio – DNRC, de 1.º-08-97, art. 6º, junto com o original do Diário para cotejo pelo pregoeiro ou acompanhada obrigatoriamente da cópia dos Termos de Abertura e de Encerramento.



8.4.2.3. As empresas com menos de um exercício financeiro devem cumprir a exigência deste item mediante apresentação de Balanço de Abertura ou do último Balanço Patrimonial levantado, conforme o caso.

8.5. A **qualificação técnica** será comprovada mediante apresentação dos seguintes documentos:

8.5.1. Atestado de capacidade técnica, expedido por pessoa jurídica de direito público ou privado, que comprove a prestação de serviços compatíveis com o objeto deste Edital.

8.5.1.1. A empresa cujos dados cadastrais no SICAF incluam a confecção do bem ou a prestação de serviço compatível com o objeto licitado terá sua capacidade técnica presumida e ficará, a critério do pregoeiro, dispensada da apresentação do atestado de capacidade técnica.

8.5.2. Declaração de Vistoria com o objetivo de conhecimento das dimensões e dos padrões adotados para o objeto deste edital, que será emitida pela Coordenadoria de Manutenção e Projetos – CMAP/TST em visita a ser marcada pelo telefone 3043-4812, com antecedência mínima de um dia da data marcada para realização da sessão pública.

8.5.2.1. Não haverá vistoria no dia da licitação, bem como sem prévio agendamento.

8.6. Disposições gerais sobre habilitação:

8.6.1. Para conferir a qualificação técnica das empresas informada mediante documentos, o Pregoeiro poderá visitar as instalações da proponente, a seu critério e sem comunicação prévia, sob pena de exclusão do certame a qualquer tempo, em caso de discrepância.

8.6.2. A habilitação dos licitantes será verificada por meio do SICAF, nos documentos por ele abrangidos, quando dos procedimentos licitatórios.

8.6.3. Os licitantes que estiverem em situação regular no Sistema de Cadastramento Unificado de Fornecedores – SICAF poderão deixar de apresentar os documentos referentes à HABILITAÇÃO JURÍDICA, QUALIFICAÇÃO ECONÔMICO-FINANCEIRA e REGULARIDADE FISCAL.

8.6.4. Os documentos exigidos para habilitação que não estejam contemplados no SICAF, e quando houver necessidade de envio de anexos, deverão ser encaminhados de forma virtual, utilizando a funcionalidade de “convocação
COORDENADORIA DE LICITAÇÕES E CONTRATOS – CLCON/TST



de anexos” existente no sistema de pregão eletrônico, no **prazo de uma hora** contada da solicitação do Pregoeiro, e apresentados no original ou por cópia autenticada em dois dias úteis após o encerramento da sessão pública.

8.6.4.1. Comprovada a impossibilidade de envio por meio da referida ferramenta, a critério do Pregoeiro, poderá ser utilizada outra forma de envio.

8.6.5. Para fins de habilitação, a verificação pelo órgão promotor do certame nos portais oficiais de órgãos e entidades emissores de certidões constitui meio legal de prova.

8.6.6. Se a documentação de habilitação não estiver completa e correta, ou contrariar qualquer dispositivo deste edital e seus anexos, poderá o pregoeiro considerar o proponente inabilitado.

8.6.7. Caso o licitante seja inabilitado por irregularidade constatada quando da consulta no SICAF, e comprovar, exclusivamente mediante apresentação do Recibo de Solicitação de Serviço – RSS, nos termos do art. 37 da IN SLTI/MPOG nº 02, de 11/10/2010, ter entregado a documentação à sua Unidade Cadastradora no prazo regulamentar, o pregoeiro suspenderá os trabalhos para proceder diligência, na forma estabelecida no § 3º do art. 43 da Lei n.º 8.666/1993.

8.6.8. Os documentos deverão ter validade expressa ou estabelecida em lei, admitidos como válidos, no caso de omissão, os emitidos a menos de noventa dias.

8.6.9. Não serão aceitos **protocolos de entrega** ou **solicitação de documento** em substituição aos documentos requeridos no presente edital e seus anexos.

8.6.10. Os documentos apresentados com a validade expirada, se não for falta sanável, acarretarão a inabilitação do proponente.

8.6.11. **A comprovação da regularidade fiscal observará a disciplina estabelecida nos artigos 42 e 43 da Lei Complementar 123/06, regulamentados pelo art. 4º do Decreto 6.204/07.**

9. Instruções e Normas para Impugnação do Edital e Interposição de Recursos

9.1. Até dois dias úteis antes da data fixada para abertura da sessão pública, qualquer pessoa poderá impugnar o ato convocatório do pregão, na forma eletrônica.



- 9.1.1. Caberá ao pregoeiro, auxiliado pelo setor responsável pela elaboração do edital, decidir sobre a impugnação no prazo de até vinte e quatro horas.
- 9.1.2. Acolhida a impugnação contra o ato convocatório, será definida e publicada nova data para realização do certame.
- 9.2. Os pedidos de esclarecimentos referentes ao processo licitatório deverão ser enviados ao pregoeiro, até três dias úteis anteriores à data fixada para abertura da sessão pública, exclusivamente por meio eletrônico via Internet, para o endereço indicado na folha de rosto, em mensagens escritas que não podem conter nenhum tipo de anexo, sob pena de serem descartadas, assim como as impugnações que não observarem as mesmas restrições de forma e conteúdo.
- 9.3. A formulação da proposta, sem que tenha sido tempestivamente impugnado o presente edital, implicará na plena aceitação, por parte dos interessados, das condições nele estabelecidas.
- 9.4. Declarado o vencedor, qualquer licitante poderá manifestar sua intenção de recorrer ao final da sessão pública, imediata e motivadamente, em campo próprio do sistema, o qual terá três dias para apresentar as razões de recurso, e os demais licitantes ficam, desde logo, notificados a apresentar contra-razões em igual prazo contado do término do prazo do recorrente, assegurada vista imediata dos elementos indispensáveis à defesa dos seus interesses.
- 9.5. O encaminhamento das razões de recurso, bem assim das contra-razões, deverá ser efetuado somente por meio do sistema eletrônico.
- 9.6. O recurso contra decisão do Pregoeiro não terá efeito suspensivo.
- 9.7. A falta de manifestação imediata e motivada do licitante quanto à intenção de recorrer importará na decadência desse direito, ficando o pregoeiro autorizado a adjudicar o objeto ao licitante declarado vencedor.
- 9.8. O acolhimento de recurso importará na invalidação apenas dos atos insuscetíveis de aproveitamento.
- 9.9. Se não reconsiderar sua decisão, o pregoeiro submeterá o recurso, devidamente informado, à consideração da autoridade competente, que proferirá decisão definitiva antes da homologação do procedimento.
- 9.10. Os autos permanecerão com vista franqueada aos interessados na Coordenadoria de Licitações e Contratos do TST, sita no SAFS, Quadra 8, Lote 1, Bloco A, 3º andar, sala 333.



10. Prazos e Condições para Assinatura do Contrato

- 10.1. Após a homologação do resultado, o TST convocará a empresa adjudicatária para retirar a nota de empenho e assinar o instrumento contratual, quando será exigida a comprovação das condições de habilitação consignadas no edital.
- 10.2. A convocação de que trata o item anterior deverá ser atendida no prazo máximo de dois dias úteis, prorrogável uma única vez a critério do TST, sob pena de decair o direito à contratação e de serem aplicadas as sanções previstas no item 18.3 deste edital e no art. 28 do Decreto 5.450/05.
- 10.3. A assinatura do contrato e a entrega da nota de empenho respectiva ficarão diretamente condicionadas à formalidade assinatura do próprio contrato, e cabe à empresa fazer-se representar por profissional habilitado a cotejar a minuta com o instrumento obrigacional definitivo bem assim a firmá-lo.
- 10.4. O exame a que alude o item anterior se dará no recinto do Tribunal e poderá ser utilizado todo o tempo necessário à análise e conferência das peças mencionadas, inclusive fora do expediente normal de trabalho.
- 10.5. Não serão admitidos recursos, protestos, representações, ressalvas ou outra forma de discordância ou inconformismo a quaisquer tópicos do contrato que guardem absoluta conformidade com sua minuta, em expressão e substância.
- 10.6. Ao assinar o instrumento contratual e retirar a nota de empenho, a empresa adjudicatária obriga-se a fornecer e instalar os produtos conforme especificações e condições contidas neste edital, em seus anexos e também na proposta apresentada, prevalecendo, no caso de divergência, as especificações e condições do edital.
- 10.7. Quando o proponente vencedor não comprovar sua habilitação por ocasião da assinatura do contrato e do recebimento da nota de empenho, recusar-se a assinar o contrato ou a retirar o empenho no prazo e condições estabelecidos, é facultado ao TST convocar os licitantes remanescentes, na ordem de classificação, para fazê-lo em igual prazo, após comprovada a habilitação e feita a negociação, ou revogar a licitação independentemente das sanções previstas neste Edital.

11. Vigência do Contrato

- 11.1. A vigência do contrato inicia-se na data de sua assinatura e extingue-se 90 (noventa) dias após o recebimento definitivo do objeto, e terá validade e eficácia legal após a publicação do seu extrato no Diário Oficial da União.
 - 11.1.1. Referido prazo terá início e vencimento em dia de expediente, excluído o primeiro e incluído o último.



12. Fiscalização da Execução Contratual

- 12.1. A execução do objeto deste pregão eletrônico será fiscalizada por um servidor designado pela Administração, doravante denominado Fiscalização, com autoridade para exercer toda e qualquer ação de orientação geral durante a execução contratual.
- 12.2. São atribuições da Fiscalização, entre outras:
- 12.2.1. Acompanhar, fiscalizar a execução, efetuando as medições, bem assim indicar as ocorrências verificadas;
 - 12.2.2. Encaminhar à Secretaria de Administração, Orçamento e Finanças - SEAOF os documentos com as ocorrências que impliquem possíveis sanções à Contratada;
 - 12.2.3. Solicitar à Contratada e a seus prepostos ou obter da Administração todas as providências tempestivas necessárias ao bom andamento da avença;
 - 12.2.4. Aprovar todos os materiais a serem instalados;
 - 12.2.5. Notificar, por escrito, à Contratada a ocorrência de eventuais imperfeições no curso de execução dos serviços, fixando prazo para a sua correção.
- 12.3. Em caso de dúvidas quanto à interpretação das especificações e dos desenhos será sempre consultada a Fiscalização, sendo desta o parecer definitivo.
- 12.4. A Fiscalização poderá determinar a substituição dos equipamentos e componentes julgados deficientes, cabendo à Contratada providenciar a referida troca no prazo máximo de vinte e quatro horas.
- 12.5. A ação da Fiscalização não exonera a Contratada de suas responsabilidades contratuais.

13. Condições de Recebimento do Objeto da Licitação

- 13.1. O objeto da presente licitação será recebido das seguintes formas:
- 13.1.1. **Provisória**, mediante recibo, imediatamente após efetuada a entrega e a instalação, para efeito de posterior verificação de sua conformidade.
 - 13.1.2. **Definitiva**, mediante recibo, em até dez dias, após o recebimento provisório e a verificação da perfeita execução das obrigações contratuais, ocasião em que se fará constar o atesto da nota fiscal.
- 13.2. A execução contratual em desconformidade com o especificado no instrumento convocatório ou o indicado na proposta será rejeitada parcial ou totalmente, conforme o caso, e a Contratada será obrigada a refazê-la a sua expensas no prazo estipulado pela Fiscalização, contado da data do recebimento de notificação escrita



necessariamente acompanhada do Termo de Recusa, sob pena de incorrer em atraso quanto ao prazo de execução.

13.2.1. Essa notificação suspende os prazos de recebimento e de pagamento até que a irregularidade seja sanada.

13.3. Independentemente da aceitação, a Contratada garantirá a qualidade dos produtos pelo prazo estabelecido na respectiva garantia pelo produtor ou fabricante, e estará obrigada a substituir aquele que apresentar defeito no prazo estabelecido pelo Contratante.

13.4. O recebimento provisório ou definitivo não exclui a responsabilidade civil pela solidez e segurança do produto nem a ético-profissional pela perfeita execução do contrato, dentro dos limites estabelecidos pela lei.

14. Condições de Pagamento

14.1. O pagamento será efetuado em moeda corrente nacional, em até dez dias úteis após o recebimento definitivo, mediante apresentação da nota fiscal devidamente atestada pela Fiscalização, sendo efetuada a retenção na fonte dos tributos e contribuições elencados na legislação aplicável.

14.1.1. As notas fiscais e os documentos exigidos no edital e no contrato, para fins de liquidação e pagamento das despesas, deverão ser entregues, exclusivamente, na Coordenadoria de Material e Logística, situada no SAFS, quadra 8, lote 1, Bloco A, 4º andar, sala 409, Brasília-DF.

14.1.2. A Nota Fiscal deve corresponder ao objeto recebido e respectivos valores consignados na Nota de Empenho, e a Fiscalização, no caso de divergência, especialmente quando houver adimplemento parcial, deve notificar a Contratada a substituí-la em três dias úteis, com suspensão do prazo de pagamento.

14.2. A retenção dos tributos não será efetuada caso o licitante apresente, junto com sua Nota Fiscal, a comprovação de que é optante do Sistema Integrado de Pagamento de Impostos e Contribuições das Microempresas e Empresas de Pequeno Porte - SIMPLES.

14.3. Se, quando da efetivação do pagamento, os documentos comprobatórios de situação regular em relação à Fazenda Federal, ao INSS e ao FGTS, apresentados em atendimento às exigências de habilitação, estiverem com a validade expirada, o pagamento ficará retido até a apresentação de novos documentos dentro do prazo de validade.



14.4. O Contratante pagará à Contratada a atualização monetária sobre o valor devido entre a data do adimplemento das obrigações contratuais e a do efetivo pagamento, excluídos os períodos de carência para recebimento definitivo e liquidação das despesas, previstos neste instrumento, e utilizará o índice publicado pela Fundação Getúlio Vargas que represente o menor valor acumulado no período, desde que a Contratada não tenha sido responsável, no todo ou em parte, pelo atraso no pagamento.

15. Reajustamento dos Preços

15.1. Os preços ofertados serão fixos e irredutíveis.

16. Obrigações da Contratada

16.1. Entregar e instalar o objeto desta licitação no prazo máximo determinado neste edital e seus anexos.

16.2. Encaminhar à Coordenadoria de Manutenção e Projetos/TST, imediatamente após o recebimento da nota de empenho, relação de todos os funcionários, bem como de todos os veículos que terão acesso aos locais onde serão executados os serviços, inclusive do encarregado responsável que permanecerá no local, com as seguintes informações:

16.2.1. Nome completo, endereço e número da carteira de identidade de cada funcionário;

16.2.2. Tipo, marca e placa de identificação de cada veículo.

16.2.3. A não apresentação dos dados especificados nos subitens 16.2.1 e 16.2.2 inviabilizará o acesso ao local de execução dos serviços.

16.3. Fornecer a seus funcionários EPIs adequados à execução dos serviços, bem como uniforme, cujo uso será obrigatório.

16.4. Executar todos os serviços complementares julgados necessários para que o local tenha condições de uso satisfatório.

16.5. Corrigir e/ou reexecutar os serviços e substituir os materiais não aprovados pela Fiscalização, caso eles não atendam às especificações constantes deste edital.

16.6. Fornecer, além dos materiais especificados e mão-de-obra especializada, todas as ferramentas necessárias, ficando responsável por sua guarda e transporte.

16.7. Transportar os materiais especificados, tanto os fornecidos como os existentes, quer seja dos excedentes das reformas executadas ou dos provenientes do depósito do TST.

16.8. Cumprir as medidas de segurança, conforme legislação em vigor.



- 16.9. Executar limpeza diária dos locais onde será executado o serviço.
- 16.10. Executar limpeza, ao final de cada serviço, devendo o espaço ser entregue em perfeitas condições de ocupação e uso.
- 16.11. Obedecer as especificações constantes neste edital e seus anexos, quanto a todos os materiais a serem empregados na execução dos serviços, sob pena de impugnação deles pela Fiscalização do TST.
- 16.11.1. Todos os lotes ou partidas de materiais serão aprovados pela Fiscalização do TST, por comparação às amostras previamente escolhidas e autenticadas.
- 16.11.2. Nenhuma peça, material ou equipamento será aceito sem que tenham sido efetuadas satisfatoriamente as inspeções, testes ou ensaios especificados pela Fiscalização.
- 16.12. Executar os serviços nos finais de semana, feriados e horário noturno, sempre que requerido pela Coordenadoria de Manutenção e Projetos, por necessidade do TST.
- 16.13. Entregar a obra sem instalações provisórias e livre de entulhos ou quaisquer outros elementos que possam impedir a utilização imediata, devendo a Contratada comunicar, por escrito, à Fiscalização a conclusão dos serviços, para que possa proceder à vistoria da obra com vistas à sua aceitação provisória.
- 16.14. Responder pelas despesas relativas a encargos trabalhistas, seguro de acidentes, impostos, contribuições previdenciárias e quaisquer outras que forem devidas e referentes aos serviços executados por seus empregados, os quais não têm qualquer vínculo empregatício com o TST.
- 16.15. Responder integralmente por perdas e danos que vier a causar diretamente ao TST ou a terceiros em razão de ação ou omissão, dolosa ou culposa, sua ou dos seus prepostos, independentemente de outras cominações contratuais ou legais a que estiver sujeita.
- 16.16. A Contratada não será responsável:
- 16.16.1. Por qualquer perda ou dano resultante de caso fortuito ou de força maior;
- 16.16.2. Por quaisquer obrigações, responsabilidades, trabalhos ou serviços não previstos neste edital.
- 16.17. O TST não aceitará, sob nenhum pretexto, a transferência de responsabilidade da Contratada para terceiros, sejam fabricantes, representantes ou quaisquer outros.

17. Obrigações do TST

- 17.1. O TST, após a retirada da nota de empenho, compromete-se a:



- 17.1.1. Proporcionar todas as facilidades indispensáveis à boa execução das obrigações contratuais, inclusive permitir o acesso dos funcionários da Contratada aos locais de execução dos serviços;
- 17.1.2. Fornecer à Contratada, juntamente com a ordem de serviço, os projetos de arquitetura ou croquis necessários à execução dos serviços;
- 17.1.3. Notificar, por escrito, à Contratada a ocorrência de eventuais imperfeições no curso de execução dos serviços, fixando prazo para a sua correção;
- 17.1.4. Efetuar as medições e promover os pagamentos dentro do prazo estipulado;
- 17.1.5. Fornecer atestados de capacidade técnica quando solicitado, desde que atendidas as obrigações contratuais.

18. Sanções para o Caso de Inadimplemento

- 18.1. No caso de atraso injustificado ou inexecução total ou parcial do compromisso assumido com o TST, as sanções administrativas aplicadas à Contratada serão:
 - 18.1.1. Advertência;
 - 18.1.2. Multa;
 - 18.1.3. Suspensão temporária de participar de licitações e impedimento de contratar com o Administração Pública;
 - 18.1.4. Declaração de inidoneidade para licitar ou contratar com a Administração Pública.
- 18.2. O atraso injustificado no prazo de execução contratual implicará multa correspondente a 1% por dia de atraso, calculada sobre o valor total do objeto, até o limite de 30% desse valor.
 - 18.2.1. Nessa hipótese, o atraso injustificado por período superior a trinta dias caracterizará o descumprimento total da obrigação, punível com as sanções previstas nos subitens 18.1.3 e 18.1.4 deste edital, como também a inexecução total do contrato.
- 18.3. No caso de atraso no cumprimento do prazo da assinatura do contrato, assinalado no item 10.2 deste edital, será aplicada multa de 0,5% (cinco décimos por cento) ao dia sobre o valor adjudicado.
- 18.4. O descumprimento das demais obrigações da Contratada implicará multa correspondente a 0,1% por evento, calculada sobre o valor total do contrato.
- 18.5. As multas a que se referem os itens acima serão descontadas dos pagamentos devidos pelo TST ou cobradas diretamente da empresa, amigável ou judicialmente, e



poderão ser aplicadas cumulativamente com as demais sanções previstas neste tópico.

- 18.6. Aquele que, convocado no prazo de validade da sua proposta, não celebrar o contrato, deixar de entregar ou apresentar documentação falsa exigida para o certame, ensejar o retardamento da execução do seu objeto, não mantiver a proposta, falhar ou fraudar a execução do contrato, comportar-se de modo inidôneo, fizer declaração falsa ou cometer fraude fiscal, ficará impedido de licitar e contratar com a União, e será descredenciado do SICAF, pelo prazo de até cinco anos, sem prejuízo das multas previstas neste edital e no contrato e das demais cominações legais, conforme disposto no artigo 28 do Decreto 5450/05.
- 18.7. As penalidades serão obrigatoriamente registradas no SICAF e sua aplicação deverá ser precedida da concessão da oportunidade de ampla defesa para o adjudicatário, na forma da lei.
- 18.8. Os prazos de adimplemento das obrigações contratadas admitem prorrogação nos casos e condições especificados no § 1º do art. 57 da Lei 8.666/93, e a solicitação dilatória, deverá ser recebida contemporaneamente ao fato que a ensejar, considerados injustificados os atrasos não precedidos da competente prorrogação.
- 18.8.1. A solicitação de prorrogação formal, fundamentada e instruída com os documentos necessários à comprovação das alegações, deverá ser encaminhada com antecedência mínima de um dia do vencimento do prazo.

19. Generalidades

- 19.1. O CNPJ do TST é 00.509.968/0001-48 e a UASG é 80001.
- 19.2. Esta licitação poderá ser revogada total ou parcialmente, sem que caiba indenização aos licitantes em consequência do ato, nos termos do art. 49 da Lei 8.666/93.
- 19.3. Em caso de discrepância entre os anexos e o edital, prevalecerá a redação do instrumento convocatório.
- 19.4. No curso do contrato, é admitida a fusão, cisão ou incorporação da empresa, bem assim sua alteração social, modificação da finalidade ou da estrutura, desde que não prejudique a execução do contrato, cabendo à Administração decidir pelo prosseguimento ou rescisão do contrato.
- 19.5. Quaisquer outros elementos necessários ao perfeito entendimento deste edital poderão ser obtidos na Coordenadoria de Licitações e Contratos, exclusivamente pelo endereço eletrônico cpl@tst.jus.br.



19.6. Esta licitação poderá ser acompanhada pelos portais www.tst.jus.br e www.comprasnet.gov.br, onde são divulgados os prazos, consultas e demais informações do certame.



ANEXO I

ESPECIFICAÇÕES

CONFECÇÃO E INSTALAÇÃO DE GRADIL

I DISPOSIÇÕES GERAIS

1. PRAZO DE EXECUÇÃO

- 1.1. O prazo de execução dos serviços será de 60 (sessenta) dias corridos a contar do recebimento da Ordem de Serviço.
- 1.2. A empresa deverá executar o serviço nos finais de semana, feriados e horário noturno, sempre que requerido pela Coordenadoria de Manutenção e Projetos, por necessidade do TST.

II DOS MATERIAIS, SERVIÇOS E PROCEDIMENTOS

O objetivo deste item é o de determinar os materiais e equipamentos, e orientar para a execução dos serviços, elaborando procedimentos e rotinas para a execução dos mesmos, a fim de assegurar o cumprimento dos prazos, a qualidade da execução, a racionalidade, a economia e a segurança tanto dos usuários quanto dos funcionários da contratada.

1 REMOÇÕES/DEMOLIÇÕES

- 1.1 Os materiais e equipamentos a serem utilizados na execução dos serviços de demolições e remoções atenderão às especificações do projeto, bem como às prescrições da NBR-5682.
- 1.2 Os materiais a serem removidos deverão ser previamente umedecidos, para reduzir a formação de poeira.
- 1.3 O entulho deverá ser removido diariamente do local de serviço e acondicionado adequadamente em contêineres providenciados pela CONTRATADA.
- 1.4 A retirada e o transporte de todo o entulho e detritos provenientes das remoções serão executados pela CONTRATADA, de acordo com as exigências locais.
- 1.5 As remoções serão efetuadas dentro da mais perfeita técnica, tomados os devidos cuidados de forma a se evitarem danos a terceiros.
- 1.6 Os materiais remanescentes das remoções e que possam ser reaproveitados serão transportados pela CONTRATADA para depósitos indicados pela FISCALIZAÇÃO, desde que não haja outras instruções a respeito.



- 1.7 A distância máxima de transporte desses materiais é de 30 km do local da obra.

2 GRADIL

- 2.1 Gradil com vidro laminado, liso, fumê, com 10 mm de espessura e com dimensões variadas, com estrutura em alumínio anodizado natural fosco.
- 2.2 O vidro laminado será composto de uma aplicação de película jateada, conforme indicado em projeto.
- 2.3 Os montantes de fixação dos painéis de vidro laminado 10mm serão afixados em piso de granito instalado sobre contrapiso de concreto celular.
- 2.4 Todo o conjunto de gradil instalado de forma que permaneça nivelado e firme sem mobilidade da estrutura. Quaisquer desencontros, juntas, frestas, desnivelamentos, acabamento irregular e/ou manchado, e/ou outras fragilidades das peças, serão motivos de reprovação para o trabalho executado;
- 2.5 Serão sempre utilizados para o corte das peças máquinas e equipamentos apropriados. É terminantemente proibido o emprego de alicate, torquês e martelo;
- 2.6 O piso em granito existente no local deverá ser protegido contra danos decorrentes da fixação dos Gradis. Cuidados deverão ser tomados para não danificar as juntas de dilatação.

3 GARANTIAS

- 3.1 Qualquer material defeituoso será substituído, isento de despesas o contratante.
- 3.2 Os serviços terão garantias mínimas de um ano.
- 3.3 Os materiais empregados terão garantias mínimas de 01 (um) ano ou conforme garantia do fabricante.

4 QUANTIDADES

- 4.1 25 (vinte e cinco) painéis de 100 x 88 mm;
- 4.2 03 (três) painéis de 106 x 88 mm;
- 4.3 06 (seis) painéis de 83 x 88 mm;
- 4.4 02 (dois) painéis de 68 x 88 mm;
- 4.5 02 (dois) painéis para porta de 100 x 88 mm;
- 4.6 01 (um) painel para porta de 110 x 88 mm;;
- 4.7 01 (um) painel para porta de 106 x 88 mm;
- 4.8 01 (um) painel para porta de 98 x 88 mm;
- 4.9 01 (um) painel para porta de 96 x 88 mm;



5 EMBALAGENS

- 5.1** Serão protegidos com plástico bolha e caixas de papelão duplo, com reforço interno e identificação do fabricante / conteúdo em, no mínimo, dois lados.

6 LIMPEZA GERAL


- 6.1** O local dos serviços devem ser entregues limpas isentas de poeiras e entulhos, sem a presença de restos de materiais e sem respingos de tintas ou quaisquer outros materiais.




PODER JUDICIÁRIO
JUSTIÇA DO TRABALHO
TRIBUNAL SUPERIOR DO TRABALHO


Pregão n.º 082/2011 – Pág. 24
Versão: 03/10/2011 16:12

ANEXO II - PROJETOS

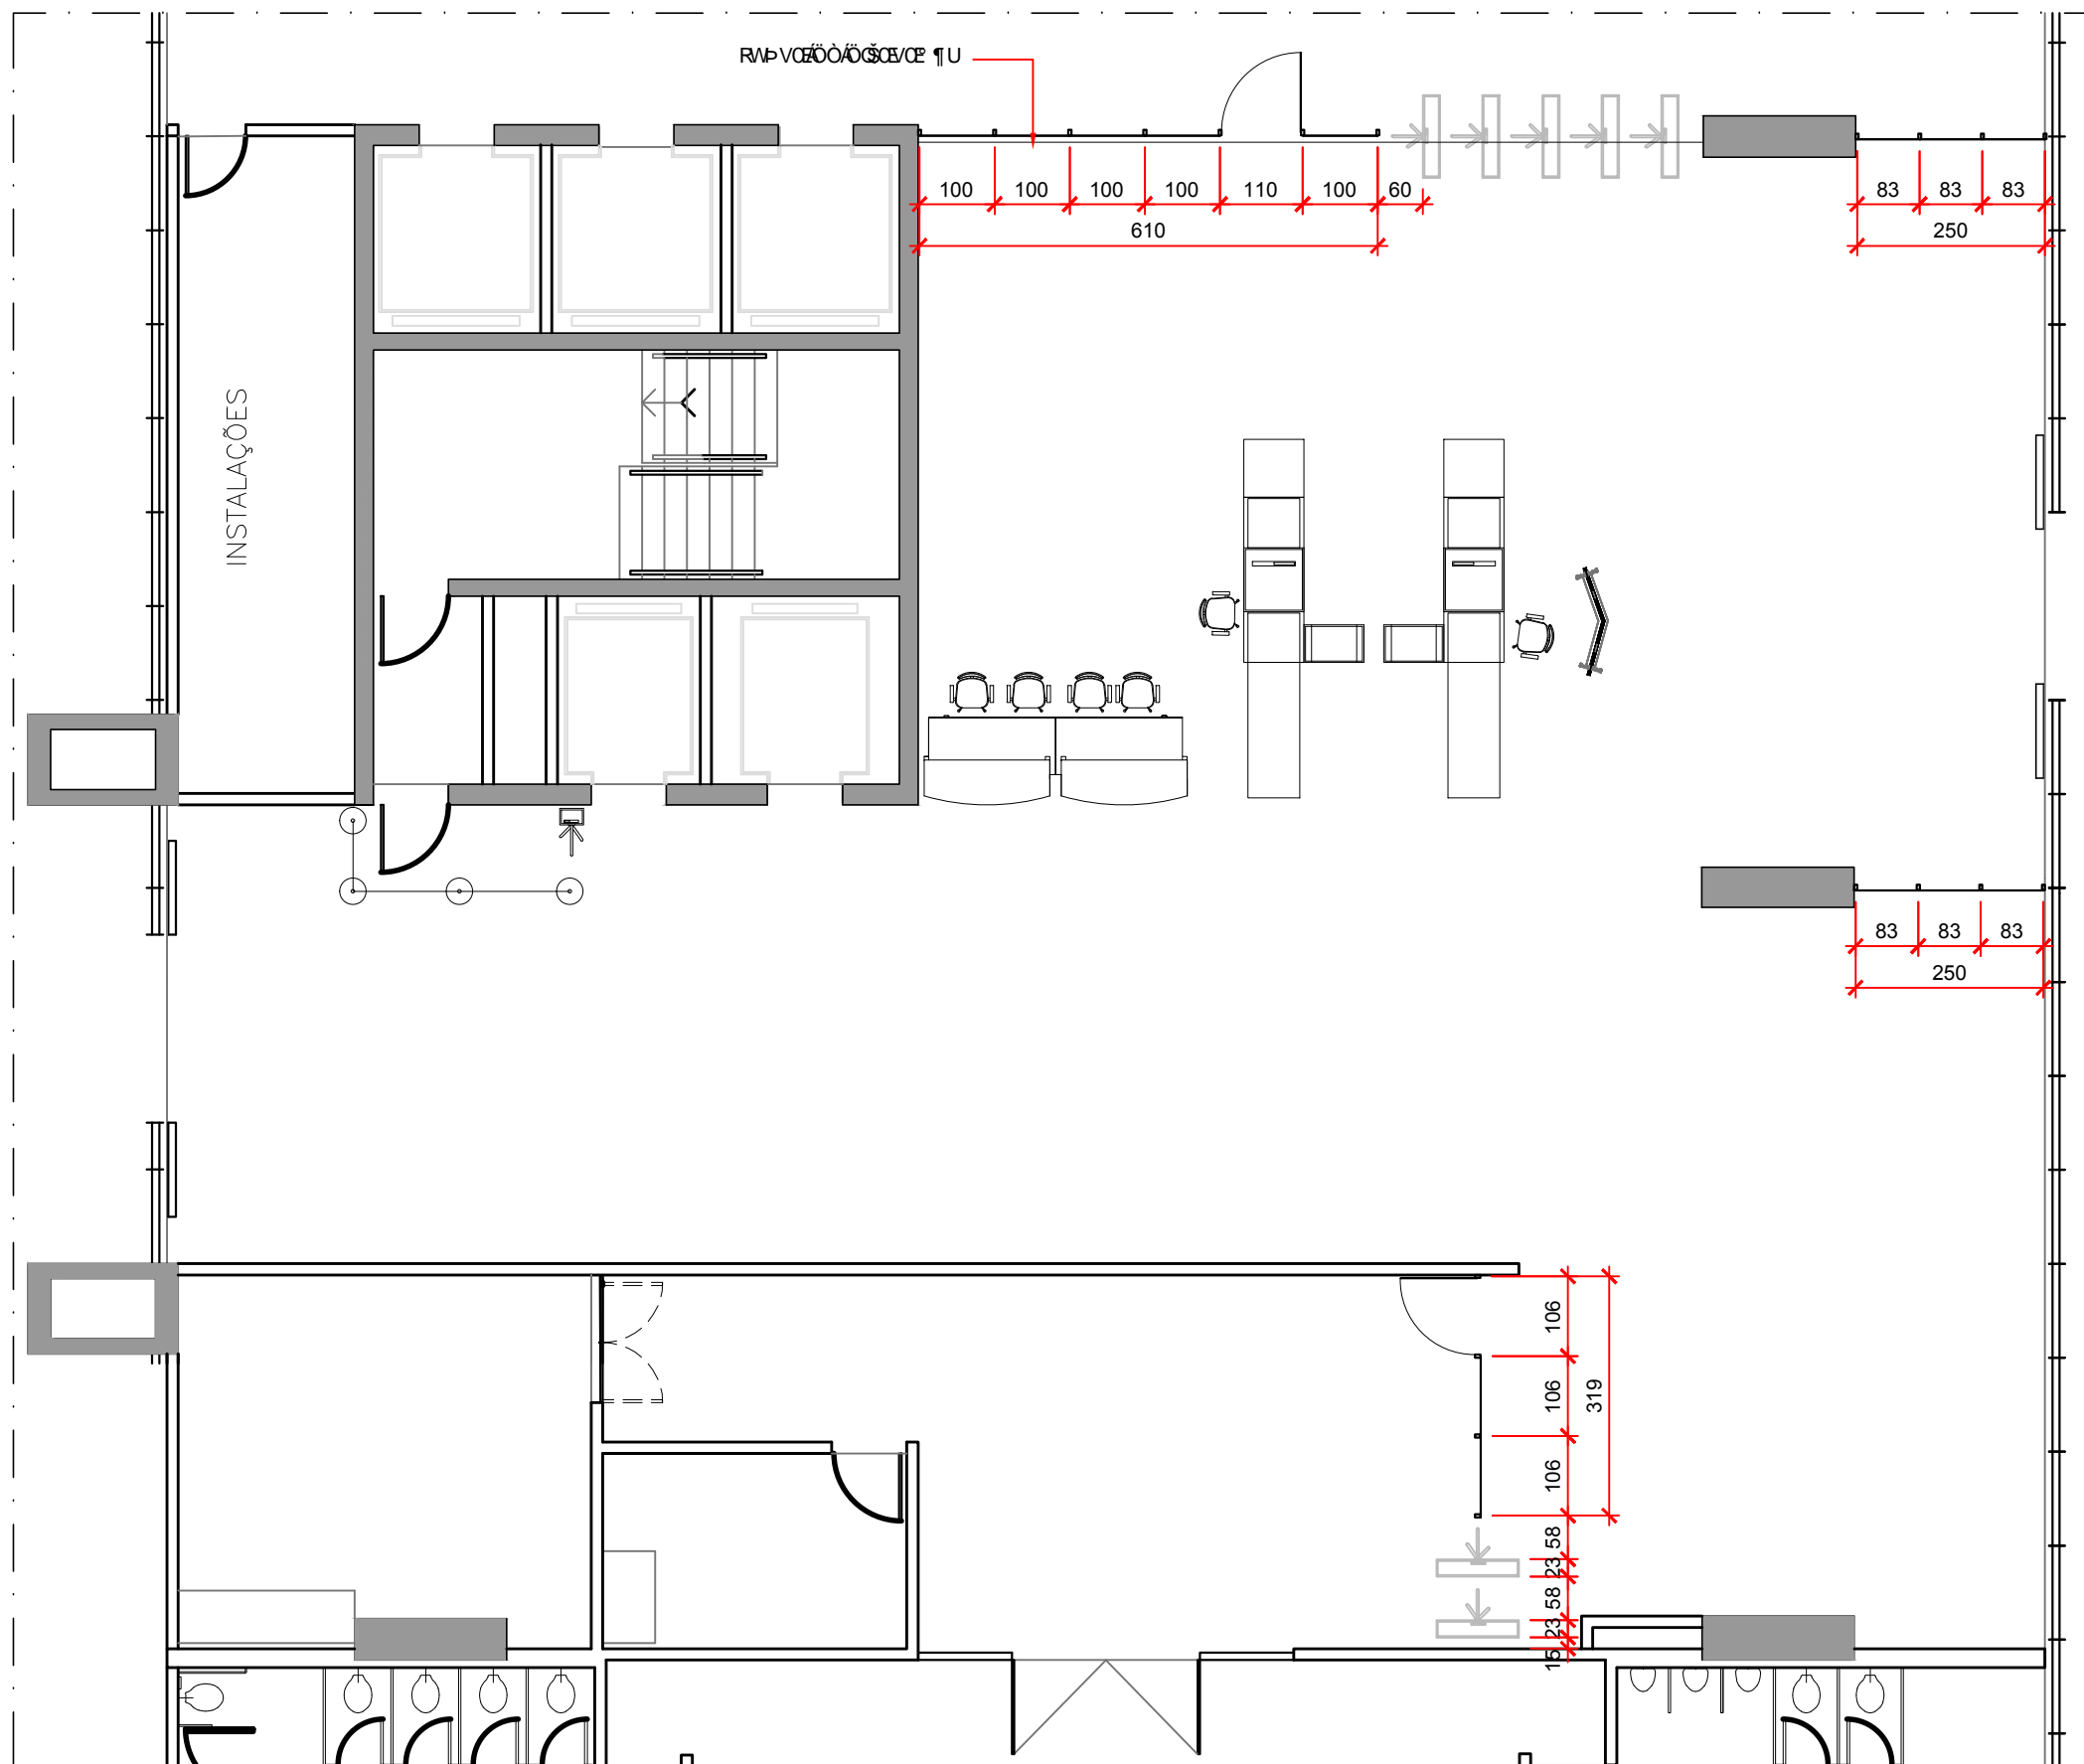


OBS. CONFERIR TODAS AS MEDIDAS NO LOCAL.


	Tribunal Superior do Trabalho		CMAP 01
	PROJETO: PAINÉIS BAIXOS ENTRADAS TST	LOCAL: HALL DE ACESSO BLOCO 'A'	
	DESENHO: Patrícia da Mata	DATA: AGO/2011	ESCALA: 1/100

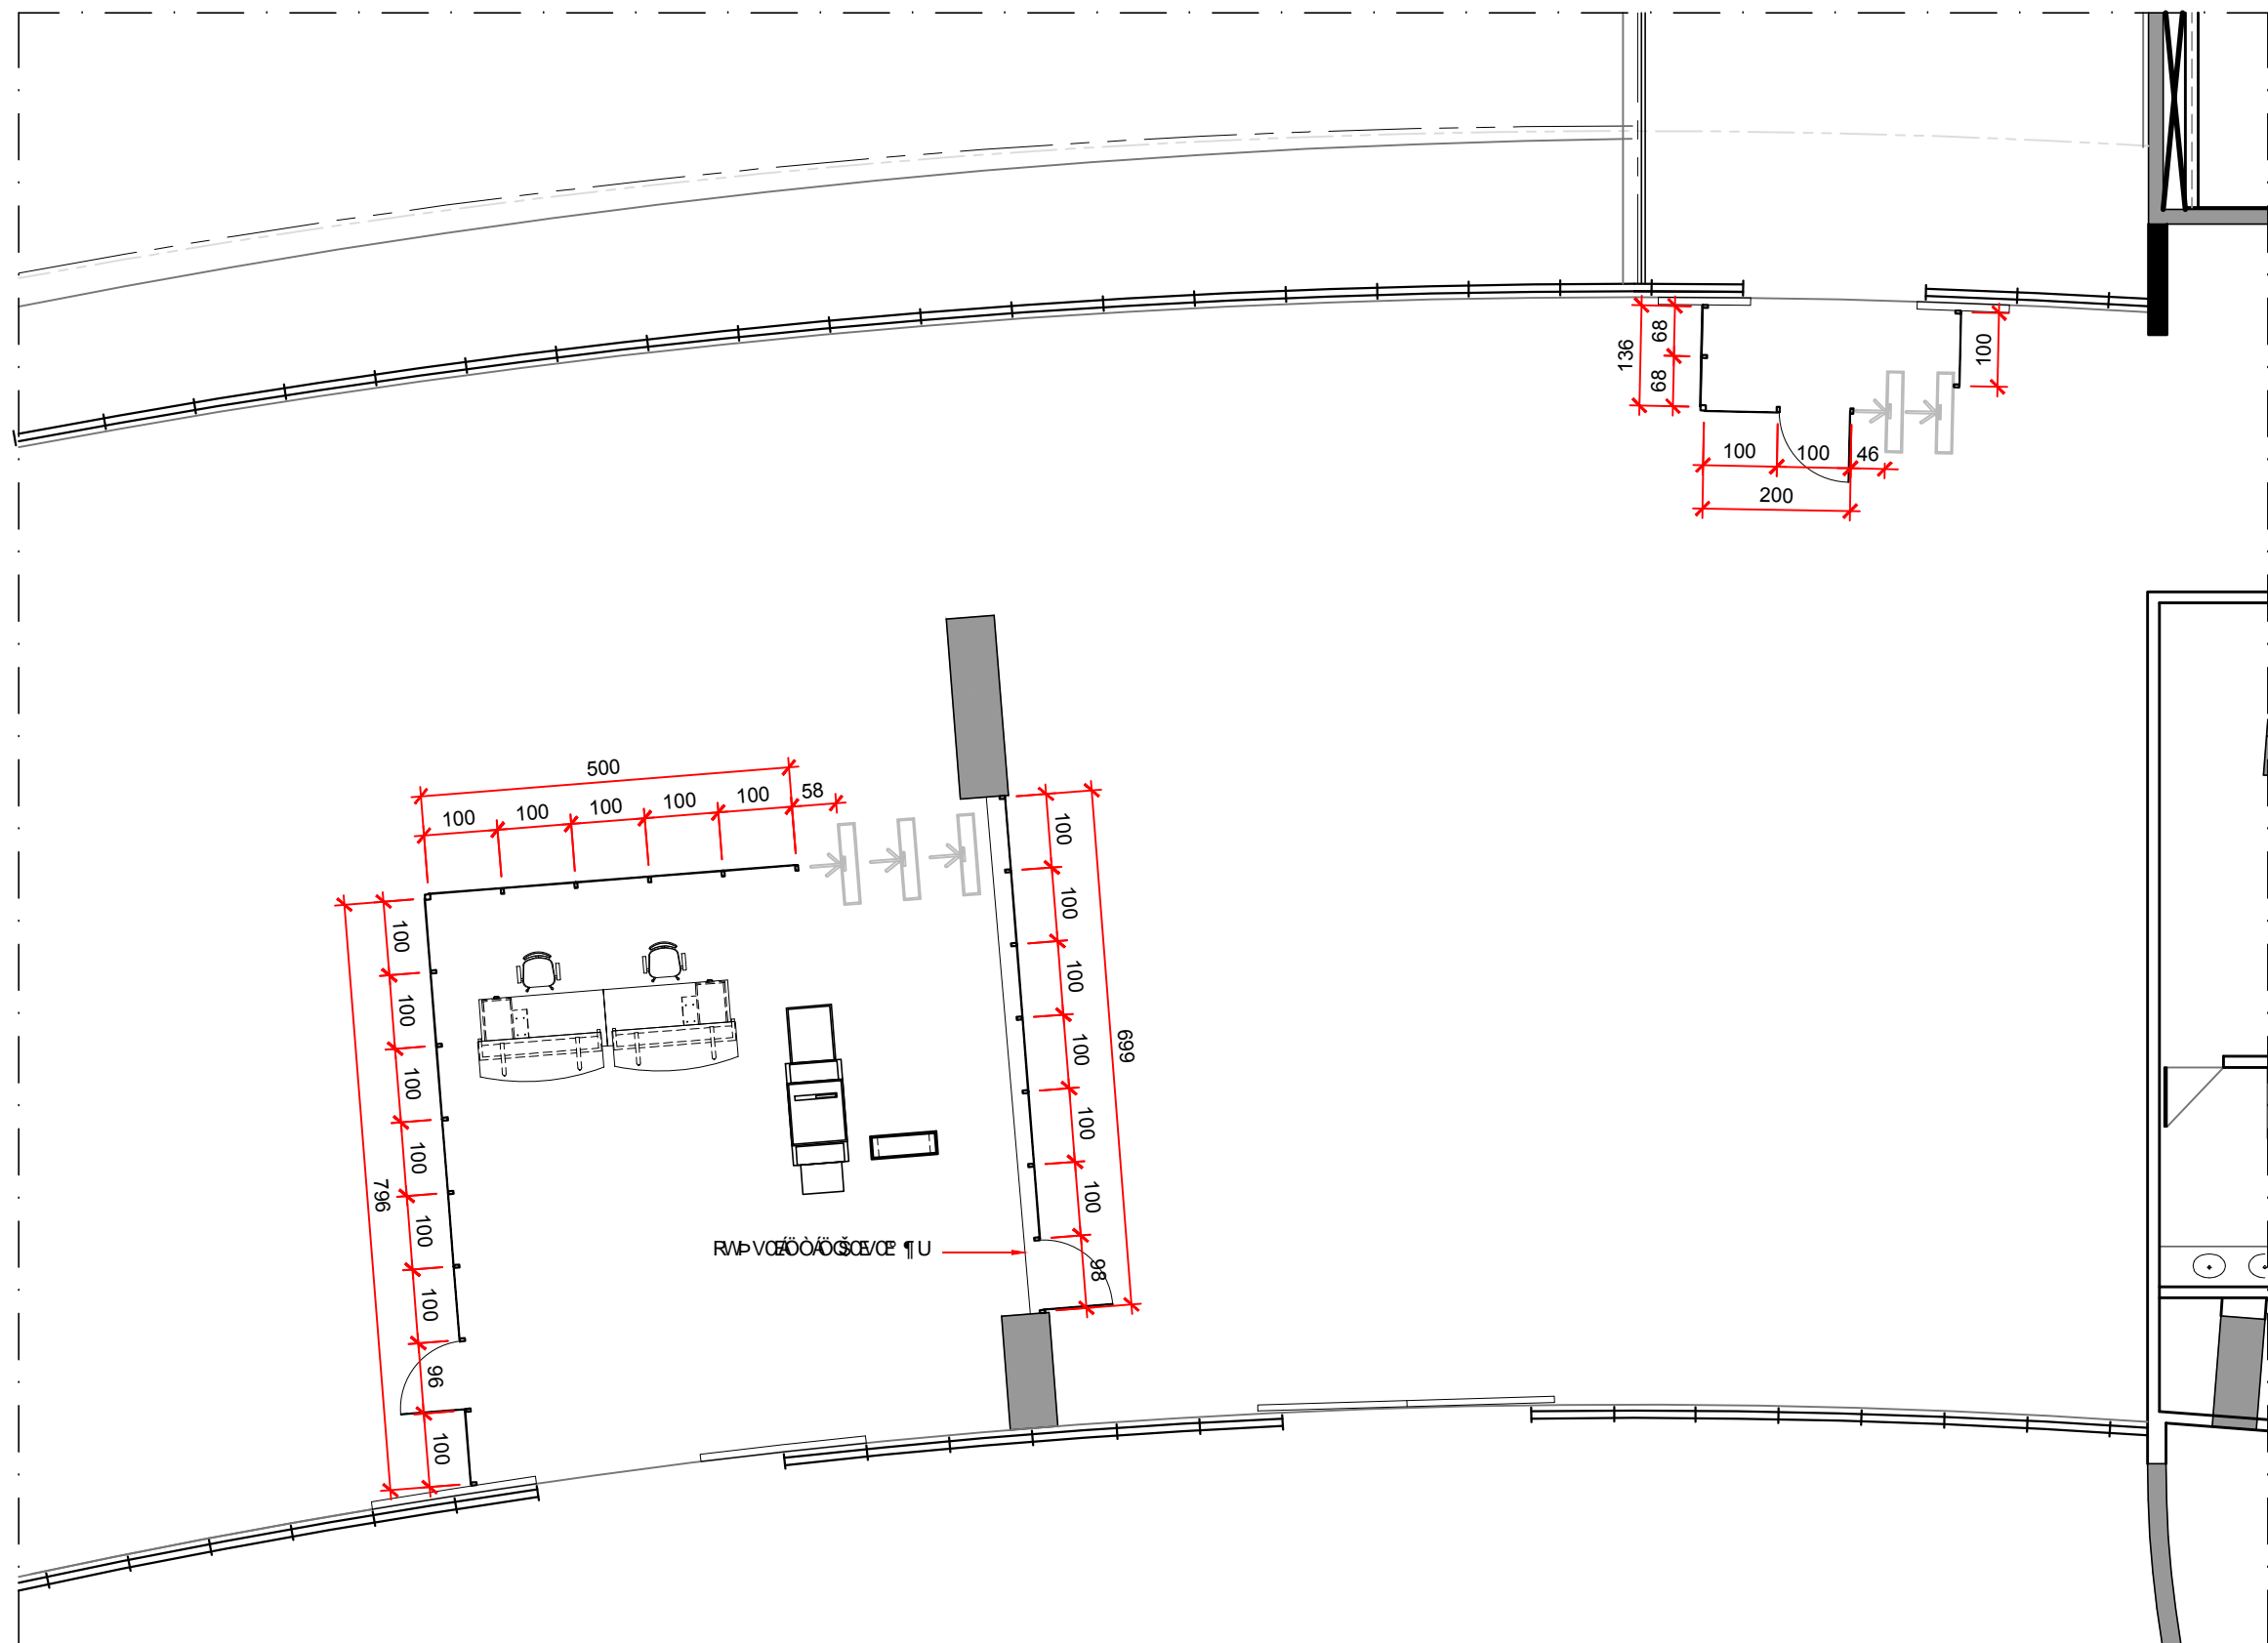


PLANTA BAIXA

OBS. CONFERIR TODAS AS MEDIDAS NO LOCAL.


	Tribunal Superior do Trabalho		CMAP 01
	PROJETO: PAINÉIS BAIXOS ENTRADAS TST	LOCAL: HALL DE ACESSO BLOCO 'A'	
	DESENHO: Patrícia da Mata	DATA: AGO/2011	ESCALA: 1/100

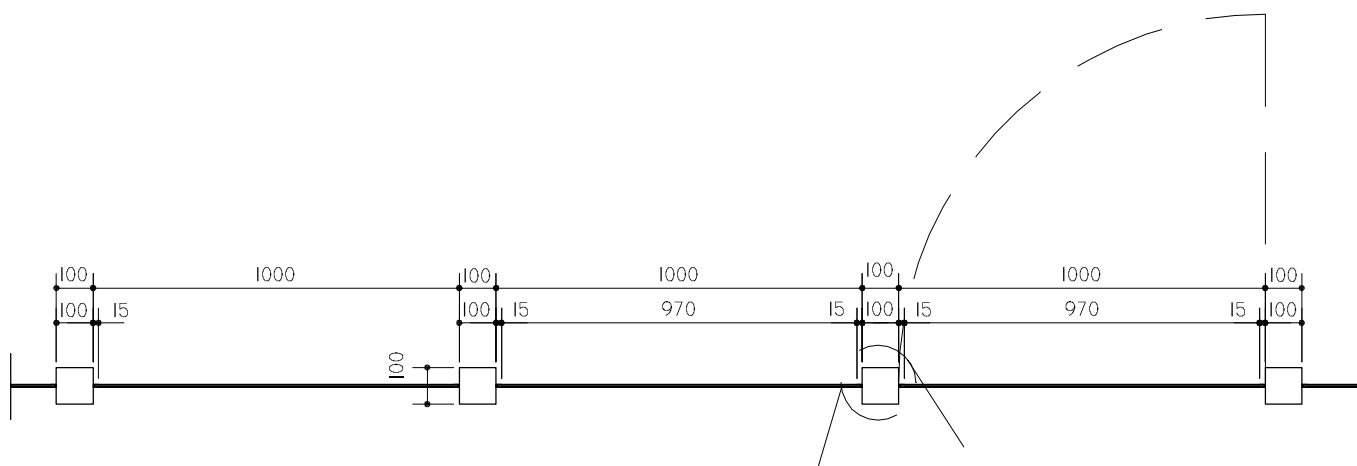

PLANTA DIVISÓRIA
ESCALA 1:20

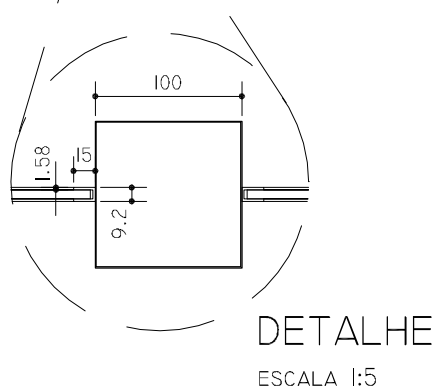

DETALHE
ESCALA 1:5

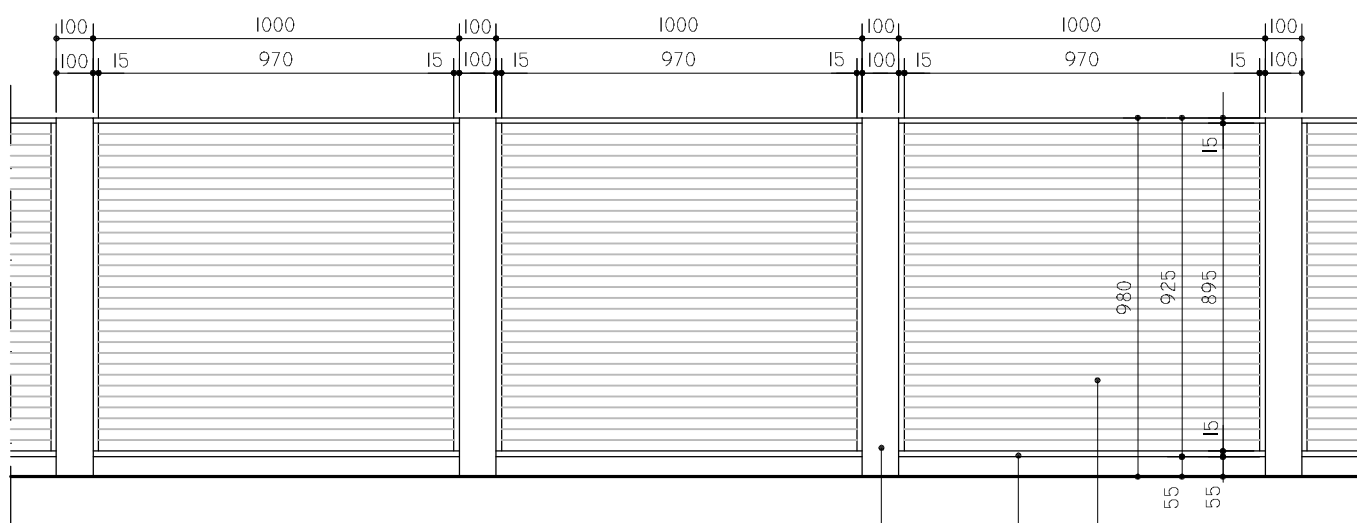

VISTA FRONTAL DIVISÓRIA
ESCALA 1:20

PILARETE METÁLICO
10x10 CM
APARAFUSADO NO PISO

APOIO METÁLICO
PERFIL "U"
1.5x2 CM

VIDRO COM APLICAÇÃO
DE PELÍCULA JATEADA



Tribunal Superior do Trabalho

PROJETO:
DIVISÓRIA BAIXA HALL

LOCAL:
BLOCO 'A'
HALL DE ACESSO

DESENHO:
Lílian Coelho

DATA:
DEZ/2008

CMAP
03

ESCALA:
s/esc.

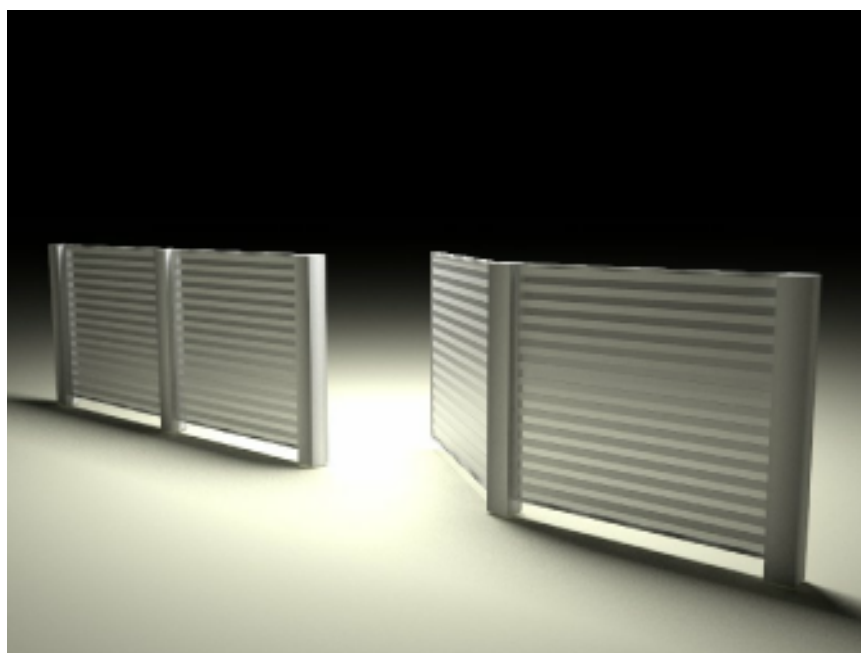


IMAGEM 01

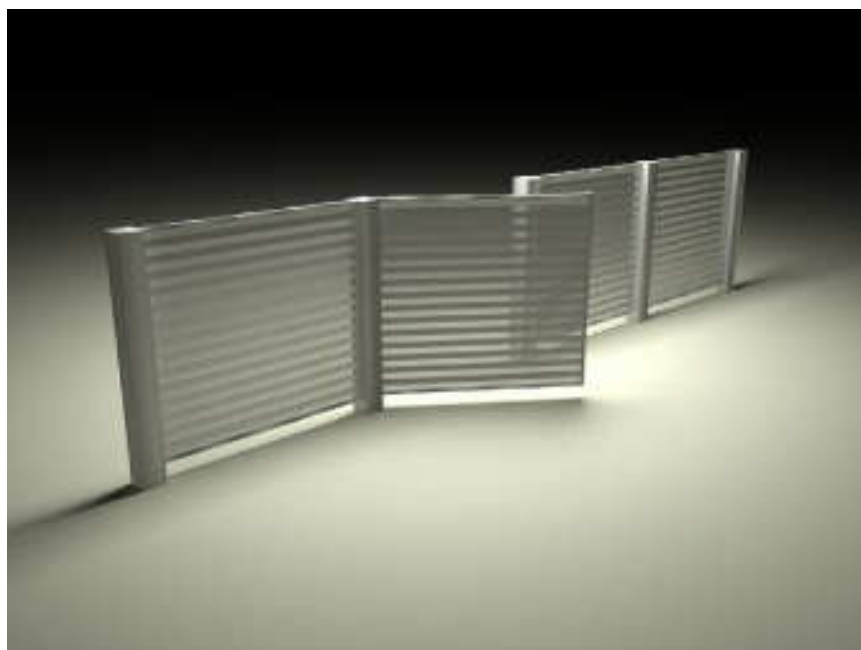



IMAGEM 02

OBS. conferir todas as medidas no local.

	Tribunal Superior do Trabalho		CMAP 01
	PROJETO: DIVISORIA BAIXA HALL	LOCAL: BLOCO 'A' HALL DE ACESSO	
	DESENHO: Lílian Coelho	DATA: DEZ/2008	ESCALA: s/esc.



**Poder Judiciário
Justiça do Trabalho
Tribunal Superior do Trabalho**

**CONTRATO PE-082/2011 – CONFECÇÃO E
INSTALAÇÃO DE GRADIL (Processo TST n.º
502.276/2008-5).**

CONTRATANTE: **TRIBUNAL SUPERIOR DO TRABALHO**, inscrito no CNPJ/MF sob o n.º 00.509.968/0001-48, sediado no Setor de Administração Federal Sul, quadra 8, lote 1, Brasília, DF, CEP 70070-600, telefone geral (61) 3043-4300, doravante denominado simplesmente Contratante, neste ato representado pelo

CONTRATADA:, inscrita no CNPJ/MF sob o n.º, com sede no, Brasília, DF, CEP, telefone (xx), fax (xx), doravante denominada simplesmente Contratada, neste ato representada pelo

CLÁUSULA PRIMEIRA - DOS FUNDAMENTOS LEGAIS DO CONTRATO

Este contrato fundamenta-se:

- I - no Pregão Eletrônico n.º 082/2011, conforme a Lei Complementar n.º 123/2006, a Lei n.º 10.520/2002 e os Decretos n.ºs 5.450/2005 e 6.204/2007;
- II - nos termos propostos pela Contratada que, simultaneamente:
 - a) constem no Processo Administrativo TST n.º 502.276/2008-5;
 - b) não contrariem o interesse público;
- III - nas determinações das Leis n.ºs 8.078/90, 8.666/93 e 9.784/99;
- IV - nos preceitos de direito público;
- V - supletivamente, nos princípios da teoria geral dos contratos e nas disposições do direito privado.





**Poder Judiciário
Justiça do Trabalho
Tribunal Superior do Trabalho**

CLÁUSULA SEGUNDA - DO OBJETO

O objeto deste contrato é a confecção e a instalação de gradil com vidro laminado 10mm e estrutura em alumínio, conforme especificado na tabela abaixo, considerando-se o disposto neste contrato, em seus anexos e no edital.

Item	Especificação	Unidade	Quantidade
1.1	GRADIL COM VIDRO LAMINADO Confecção e instalação de gradil com vidro laminado, liso, fumê, com 10 mm de espessura e com dimensões variadas, com estrutura em alumínio anodizado natural fosco da Linha Universal Alcoa, com perfis CG179 ou similar de qualidade comprovada pela Contratante.	M ²	39,00
Valor total R\$			

Subcláusula Primeira. O vidro laminado será composto de uma aplicação de película jateada, conforme indicado em projeto.

Subcláusula Segunda. As especificações técnicas detalhadas do objeto constam nos Anexos I e II deste contrato.

Subcláusula Terceira. Em caso de divergências entre as dimensões tomadas nos locais e as cotas assinaladas nos desenhos, prevalecerão, sempre, as primeiras, em conformidade com a Unidade Administrativa Responsável do TST.

Subcláusula Quarta. Os materiais e equipamentos especificados poderão ser substituídos por outros similares, desde que a comprovação da similaridade seja apresentada à Fiscalização do TST e aprovada por ela.

CLÁUSULA TERCEIRA – DA GARANTIA DO OBJETO

Os serviços e os materiais empregados, objeto contratual, terão garantia de, no mínimo, um ano, a contar da data do recebimento definitivo do objeto, conforme o Termo de Garantia anexo, que terá vigência independente do prazo da vigência deste contrato.

CLÁUSULA QUARTA - DA VIGÊNCIA

A vigência deste contrato inicia-se na data de sua assinatura e extingue-se 90 (noventa) dias após o recebimento definitivo do objeto.

Subcláusula única. O prazo acima referido terá início e vencimento em dia de expediente, excluído o primeiro e incluído o último, e terá validade e eficácia legal após a publicação do extrato deste contrato no Diário Oficial da União.

CLÁUSULA QUINTA - DO VALOR

O valor total deste contrato é de R\$ (.....).





**Poder Judiciário
Justiça do Trabalho
Tribunal Superior do Trabalho**

Subcláusula única. Já estão incluídas no preço total todas as despesas de frete, embalagens, impostos, transporte, mão-de-obra e demais encargos indispensáveis ao perfeito cumprimento das obrigações decorrentes deste contrato, assim como as despesas relativas à assistência técnica durante o período da garantia.

CLÁUSULA SEXTA - DO REAJUSTE

Os preços serão fixos e irrevogáveis.

CLÁUSULA SÉTIMA - DA DOTAÇÃO ORÇAMENTÁRIA

As despesas oriundas deste contrato correrão à conta dos recursos orçamentários consignados ao Contratante, programa de trabalho, elemento de despesa, nota de empenho, emitida em/...../.....

CLÁUSULA OITAVA – DOS PRAZOS

A Contratada deverá entregar e instalar o objeto deste contrato no prazo de, no máximo, sessenta dias, contados do recebimento da ordem de serviço.

Subcláusula primeira. Os prazos de adimplemento das obrigações contratadas admitem prorrogação nos casos e condições especificados no parágrafo 1º do artigo 57 da Lei n.º 8.666/93, e a solicitação dilatória, sempre por escrito, fundamentada e instruída com os documentos necessários à comprovação das alegações, deverá ser recebida contemporaneamente ao fato que a ensejar.

Subcláusula segunda. A solicitação de prorrogação deverá ser encaminhada com antecedência mínima de um dia do vencimento, anexando-se documento comprobatório do alegado pela Contratada.

Subcláusula quarta. Serão considerados injustificados os atrasos não comunicados tempestivamente ou indevidamente fundamentados, e a aceitação da justificativa ficará a critério do Contratante.

CLÁUSULA NONA - DO ACOMPANHAMENTO E DA FISCALIZAÇÃO

A execução do objeto deste contrato será fiscalizada por 1 (um) servidor designado pela Administração, doravante denominado Fiscalização, com autoridade para exercer toda e qualquer ação de orientação geral durante a execução contratual.

Subcláusula primeira. São atribuições da Fiscalização, entre outras:

- I. acompanhar, fiscalizar a execução, efetuando as medições, bem assim indicar as ocorrências verificadas;
- II. encaminhar à Secretaria de Administração, Orçamento e Finanças - SEAOF os documentos com as ocorrências que impliquem possíveis sanções à Contratada;
- III. solicitar à Contratada e a seus prepostos, ou obter da Administração, tempestivamente, todas as providências necessárias ao bom andamento da avença;



**Poder Judiciário
Justiça do Trabalho
Tribunal Superior do Trabalho**

IV. aprovar todos os materiais a serem instalados;

V. notificar, por escrito, a Contratada a ocorrência de eventuais imperfeições no curso de execução dos serviços e fixar prazo para sua correção.

Subcláusula segunda. Em caso de dúvidas quanto à interpretação da especificação e dos desenhos, será sempre consultada a Fiscalização, sendo desta o parecer definitivo.

Subcláusula terceira. A Fiscalização poderá determinar a substituição dos equipamentos e componentes julgados deficientes, cabendo à Contratada providenciar a referida troca no prazo máximo de vinte e quatro horas.

Subcláusula quarta. A ação da Fiscalização não exonera a Contratada de suas responsabilidades contratuais.

CLÁUSULA DEZ - DO RECEBIMENTO E DA ACEITAÇÃO DOS SERVIÇOS

O objeto do presente contrato será recebido das seguintes formas:

I. provisória, mediante recibo, imediatamente após efetuada a entrega e a instalação, para efeito de posterior verificação de sua conformidade;

II. definitiva, mediante recibo, em até dez dias após o recebimento provisório e a verificação da perfeita execução das obrigações contratuais, ocasião em que se fará constar o atesto da nota fiscal.

Subcláusula primeira. A execução contratual em desconformidade com o especificado neste contrato, no instrumento convocatório ou o indicado na proposta será rejeitada parcial ou totalmente, conforme o caso, e a Contratada será obrigada a refazê-la a sua expensas no prazo estipulado pela Fiscalização, contado da data do recebimento de notificação escrita necessariamente acompanhada do Termo de Recusa, sob pena de incorrer em atraso quanto ao prazo de execução.

Subcláusula segunda. A notificação referida na subcláusula anterior suspende os prazos de recebimento e de pagamento até que a irregularidade seja sanada.

Subcláusula terceira. Independentemente da aceitação, a Contratada garantirá a qualidade dos produtos pelo prazo estabelecido na respectiva garantia pelo produtor ou fabricante, e estará obrigada a substituir aquele que apresentar defeito no prazo estabelecido pelo Contratante.

Subcláusula quarta. O recebimento provisório ou definitivo não exclui a responsabilidade civil pela solidez e segurança dos serviços prestados nem a ético-profissional pela perfeita execução contratual, dentro dos limites estabelecidos pela lei.

CLÁUSULA ONZE - DO PAGAMENTO

O pagamento será efetuado em moeda corrente nacional, em até dez dias úteis após o recebimento definitivo, mediante apresentação das notas fiscais devidamente atestadas pela Fiscalização, sendo efetuada a retenção na fonte dos tributos e contribuições elencados na legislação aplicável.





**Poder Judiciário
Justiça do Trabalho
Tribunal Superior do Trabalho**

Subcláusula primeira. As notas fiscais e os documentos exigidos no edital e neste contrato, para fins de liquidação e pagamento das despesas, deverão ser entregues, exclusivamente, na Coordenadoria de Material e Logística, situada no SAFS, quadra 8, lote 1, bloco A, 4º andar, sala 409, Brasília-DF.

Subcláusula segunda. A Nota Fiscal deve corresponder ao objeto recebido e respectivos valores consignados na Nota de Empenho, e a Fiscalização, no caso de divergência, especialmente quando houver adimplemento parcial, deve notificar a Contratada a substituí-la em três dias úteis, com suspensão do prazo de pagamento.

Subcláusula terceira. A retenção dos tributos não será efetuada caso a Contratada apresente, junto com sua nota fiscal, a comprovação de que é optante do Sistema Integrado de Pagamento de Impostos e Contribuições das Microempresas e Empresas de Pequeno Porte – SIMPLES.

Subcláusula quarta Se, quando da efetivação do pagamento, os documentos comprobatórios de situação regular em relação à Fazenda Federal, ao INSS e ao FGTS, apresentados em atendimento às exigências de habilitação, estiverem com a validade expirada, o pagamento ficará retido até a apresentação de novos documentos dentro do prazo de validade.

Subcláusula quinta. O Contratante pagará à Contratada a atualização monetária sobre o valor devido entre a data do adimplemento das obrigações contratuais e a do efetivo pagamento, excluídos os períodos de carência para recebimento definitivo e liquidação das despesas previstos neste contrato, utilizando o índice publicado pela Fundação Getúlio Vargas que represente o menor valor acumulado no período, desde que a Contratada não tenha sido responsável, no todo ou em parte, pelo atraso no pagamento.

CLÁUSULA DOZE – DAS OBRIGAÇÕES DA CONTRATADA

Na execução deste contrato a Contratada se obriga a enviar todo o empenho necessário ao fiel e adequado cumprimento dos encargos que lhe são confiados e, ainda, a:

- I. entregar e instalar o objeto no prazo máximo estipulado na cláusula oitava;
- II. encaminhar à Coordenadoria de Manutenção e Projetos, imediatamente após o recebimento da nota de empenho, relação de todos os funcionários, bem como de todos os veículos que terão acesso aos locais onde serão executados os serviços, inclusive do encarregado responsável que permanecerá no local, com as seguintes informações:
 - a. nome completo, endereço e número da carteira de identidade de cada funcionário;
 - b. tipo, marca e placa de identificação de cada veículo;
 - c. a não apresentação dos dados especificados nas alíneas a e b inviabilizará o acesso ao local de execução dos serviços.



Poder Judiciário
Justiça do Trabalho
Tribunal Superior do Trabalho

- III. fornecer a seus funcionários EPIs adequados à execução dos serviços, bem como uniforme, cujo uso será obrigatório;
- IV. executar todos os serviços complementares julgados necessários para que o local tenha condições de uso satisfatório;
- V. corrigir e/ou reexecutar os serviços e substituir os materiais não aprovados pela Fiscalização, caso eles não atendam às especificações constantes deste contrato;
- VI. fornecer, além dos materiais especificados e mão-de-obra especializada, todas as ferramentas necessárias, ficando responsável por sua guarda e transporte;
- VII. transportar os materiais especificados, tanto os fornecidos como os existentes, quer seja dos excedentes das reformas executadas ou dos provenientes do depósito do TST;
- VIII. cumprir as medidas de segurança, conforme legislação em vigor;
- IX. executar limpeza diária dos locais onde será executado o serviço;
- X. executar limpeza, ao final de cada serviço, devendo o espaço ser entregue em perfeitas condições de ocupação e uso;
- XI. obedecer as especificações contidas na descrição dos serviços quanto aos materiais a serem empregados na execução dos serviços, sob pena de impugnação deles pela Fiscalização:
 - a. todos os lotes ou partidas de materiais serão aprovados pela Fiscalização do TST, por comparação às amostras previamente escolhidas e autenticadas.
 - b. nenhuma peça, material ou equipamento será aceito sem que tenham sido efetuadas satisfatoriamente as inspeções, testes ou ensaios especificados pela Fiscalização.
- XII. executar os serviços nos finais de semana, feriados e horário noturno, sempre que requerido pela Coordenadoria de Manutenção e Projetos, por necessidade do TST;
- XIII. entregar a obra sem instalações provisórias e livre de entulhos ou quaisquer outros elementos que possam impedir a utilização imediata, devendo a Contratada comunicar, por escrito, à Fiscalização a conclusão dos serviços, para que possa proceder à vistoria da obra com vistas à sua aceitação provisória;
- XIV. responder pelas despesas relativas a encargos trabalhistas, seguro de acidentes, impostos, contribuições previdenciárias e quaisquer outras que forem devidas e referentes aos serviços executados por seus empregados, os quais não têm qualquer vínculo empregatício com o Contratante;
- XV. responder integralmente por perdas e danos que vier a causar diretamente ao Contratante ou a terceiros em razão de ação ou omissão, dolosa ou culposa, sua ou dos seus prepostos, independentemente de outras cominações contratuais ou legais a que estiver sujeita.



**Poder Judiciário
Justiça do Trabalho
Tribunal Superior do Trabalho**

Subcláusula primeira. A Contratada não será responsável:

- I. por qualquer perda ou dano resultante de caso fortuito ou de força maior;
- II. por quaisquer obrigações, trabalhos, serviços ou responsabilidades não previstos neste contrato ou no edital.

Subcláusula segunda. O Contratante não aceitará, sob pretexto algum, a transferência de responsabilidade da Contratada para terceiros, sejam fabricantes, representantes ou quaisquer outros.

CLÁUSULA TREZE - DAS OBRIGAÇÕES DO CONTRATANTE

O Contratante, durante a vigência deste contrato, compromete-se a:

- I. proporcionar todas as facilidades indispensáveis à boa execução das obrigações contratuais, inclusive permitir o acesso dos funcionários da Contratada às dependências do TST, nos locais relativos aos serviços;
- II. fornecer à Contratada dos Projetos ou croquis, juntamente com as Ordens de Serviço, necessárias à execução dos serviços;
- III. notificar, por escrito, à Contratada a ocorrência de eventuais imperfeições no curso de execução dos serviços, fixando prazo para a sua correção;
- IV. efetuar as medições e promover os pagamentos dentro do prazo estipulado;
- V. fornecer atestados de capacidade técnica quando solicitado, desde que atendidas as obrigações contratuais.

CLÁUSULA QUATORZE - DAS PENALIDADES SOBRE A CONTRATADA

No caso de atraso injustificado ou inexecução total ou parcial do compromisso assumido com o Contratante, as sanções administrativas aplicadas à Contratada serão:

- I. advertência;
- II. multa;
- III. suspensão temporária de participar de licitações e impedimento de contratar com Administração Pública;
- IV. declaração de inidoneidade para licitar ou contratar com a Administração Pública.

Subcláusula primeira. O atraso injustificado no prazo de execução contratual implicará multa correspondente a 1% (um por cento) por dia de atraso, calculada sobre o valor total do objeto em atraso, até o limite de 30% (trinta por cento) desse valor.

Subcláusula segunda. Na hipótese mencionada na subcláusula anterior, o atraso injustificado por período superior a 30 (trinta) dias caracterizará o descumprimento total da obrigação, punível com as sanções previstas nos incisos III e IV do *caput* desta cláusula, como também a inexecução total do contrato.



**Poder Judiciário
Justiça do Trabalho
Tribunal Superior do Trabalho**

Subcláusula terceira. O descumprimento das demais obrigações implicará multa correspondente a 0,1% (um décimo por cento) por evento, calculado sobre o valor total do contrato.

Subcláusula quarta. As multas porventura aplicadas serão descontadas dos pagamentos devidos pelo Contratante ou cobradas diretamente da Contratada, amigável ou judicialmente, e poderão ser aplicadas cumulativamente às demais sanções previstas nesta cláusula.

Subcláusula quinta. Aquele que ensejar o retardamento da execução do objeto contratual, não mantiver a proposta, falhar ou fraudar sua execução, comportar-se de modo inidôneo, fizer declaração falsa ou cometer fraude fiscal, ficará impedido de licitar e contratar com a União, e será descredenciado do SICAF, pelo prazo de até 5 (cinco) anos, sem prejuízo das multas previstas neste contrato e no edital e das demais cominações legais, conforme disposto no artigo 28 do Decreto n.º 5.450/2005.

Subcláusula sexta. As penalidades serão obrigatoriamente registradas no SICAF, e a sua aplicação será precedida da concessão da oportunidade de ampla defesa para a Contratada, na forma da lei.

CLÁUSULA QUINZE - DAS CONDIÇÕES DE HABILITAÇÃO DA CONTRATADA

A Contratada declara, no ato de celebração deste contrato, estar plenamente habilitada à assunção dos encargos contratuais e assume o compromisso de manter, durante toda a execução do contrato, todas as condições de habilitação e qualificação exigidas na licitação.

CLÁUSULA DEZESSEIS - DA PUBLICAÇÃO

A publicação resumida deste contrato na Imprensa Oficial, que é condição indispensável para sua eficácia, será providenciada pelo Contratante, nos termos do parágrafo único do artigo 61 da Lei n.º 8.666/93.

CLÁUSULA DEZESSETE - DAS ALTERAÇÕES DO CONTRATO

Compete a ambas as partes, de comum acordo, salvo nas situações tratadas neste instrumento, na Lei n.º 8.666/93 e em outras disposições legais pertinentes, realizar, via termo aditivo, as alterações contratuais que julgarem convenientes.

CLÁUSULA DEZOITO - DA RESCISÃO

Constituem motivos incondicionais para rescisão do contrato as situações previstas nos artigos 77 e 78, na forma do artigo 79, inclusive com as consequências do artigo 80, da Lei n.º 8.666/93.

CLÁUSULA DEZENOVE - DA UTILIZAÇÃO DO NOME DO CONTRATANTE

A Contratada não poderá, salvo em *curriculum vitae*, utilizar o nome do Contratante ou sua qualidade de Contratada em quaisquer atividades de divulgação profissional como, por exemplo, em cartões de visita, anúncios diversos, impressos etc., sob pena de imediata rescisão deste contrato.



**Poder Judiciário
Justiça do Trabalho
Tribunal Superior do Trabalho**

Subcláusula única. A Contratada não poderá, também, pronunciar-se em nome do Contratante à imprensa em geral sobre quaisquer assuntos relativos às atividades deste, bem como a sua atividade profissional, sob pena de imediata rescisão contratual e sem prejuízo das demais cominações cabíveis.

CLÁUSULA VINTE - DOS CASOS FORTUITOS, DE FORÇA MAIOR OU OMISSOS

Tal como prescrito na lei, o Contratante e a Contratada não serão responsabilizados por fatos comprovadamente decorrentes de casos fortuitos ou de força maior, ocorrências eventuais cuja solução se buscará mediante acordo entre as partes.

CLÁUSULA VINTE E UM - DAS DISPOSIÇÕES FINAIS

A Administração do Contratante analisará, julgará e decidirá, em cada caso, as questões alusivas a incidentes que se fundamentem em motivos de caso fortuito ou de força maior.

Subcláusula primeira. Para os casos previstos no *caput* desta cláusula, o Contratante poderá atribuir a uma comissão, por este designada, a responsabilidade de apurar os atos e fatos comissivos ou omissivos que se fundamentem naqueles motivos.

Subcláusula segunda. Os agentes públicos responderão, na forma da lei, por prejuízos que, em decorrência de ação ou omissão dolosa ou culposa, causarem à Administração no exercício de atividades específicas do cumprimento deste contrato, inclusive nas análises ou autorizações excepcionais constantes nestas disposições finais.

Subcláusula terceira. As exceções aqui referenciadas serão sempre tratadas com máxima cautela, zelo profissional, senso de responsabilidade e ponderação, para que ato de mera e excepcional concessão do Contratante, cujo objetivo final é o de atender tão-somente ao interesse público, não seja interpretado como regra contratual.

Subcláusula quarta. Para assegurar rápida solução às questões geradas em face da perfeita execução deste contrato, a Contratada fica desde já compelida a avisar, por escrito e de imediato, qualquer alteração em seu endereço ou telefone.

Subcláusula quinta. No curso do contrato é admitida a fusão, cisão ou incorporação da empresa, bem assim sua alteração social, modificação da finalidade ou da estrutura, desde que não prejudique a execução do contrato, cabendo à Administração decidir pelo prosseguimento ou rescisão do contrato

Subcláusula sexta. Quaisquer tolerâncias entre as partes não importarão em novação de qualquer uma das cláusulas ou condições estatuídas neste contrato, as quais permanecerão íntegras.

CLÁUSULA VINTE E DOIS - DO FORO

Fica eleito o foro da cidade de Brasília, DF, como competente para dirimir quaisquer questões oriundas deste contrato, com exclusão de qualquer outro, por mais privilegiado que seja.





**Poder Judiciário
Justiça do Trabalho
Tribunal Superior do Trabalho**

E, por estarem ajustadas e acordadas, as partes assinam este termo em duas vias de igual teor e forma para um só efeito legal.

Brasília, de de 2011.

CONTRATANTE

CONTRATADA

TESTEMUNHA

Nome:

CPF:

TESTEMUNHA

Nome:

CPF:

MINUTA





**ANEXO I
ESPECIFICAÇÕES
CONFEÇÃO E INSTALAÇÃO DE GRADIL**

I DISPOSIÇÕES GERAIS

1. PRAZO DE EXECUÇÃO

- 1.1. O prazo de execução dos serviços será de 60 (sessenta) dias corridos a contar do recebimento da Ordem de Serviço.
- 1.2. A empresa deverá executar o serviço nos finais de semana, feriados e horário noturno, sempre que requerido pela Coordenadoria de Manutenção e Projetos, por necessidade do TST.

II DOS MATERIAIS, SERVIÇOS E PROCEDIMENTOS

O objetivo deste item é o de determinar os materiais e equipamentos, e orientar para a execução dos serviços, elaborando procedimentos e rotinas para a execução dos mesmos, a fim de assegurar o cumprimento dos prazos, a qualidade da execução, a racionalidade, a economia e a segurança tanto dos usuários quanto dos funcionários da contratada.

1 REMOÇÕES/DEMOLIÇÕES

- 1.1 Os materiais e equipamentos a serem utilizados na execução dos serviços de demolições e remoções atenderão às especificações do projeto, bem como às prescrições da NBR-5682.
- 1.2 Os materiais a serem removidos deverão ser previamente umedecidos, para reduzir a formação de poeira.
- 1.3 O entulho deverá ser removido diariamente do local de serviço e acondicionado adequadamente em contêineres providenciados pela CONTRATADA.
- 1.4 A retirada e o transporte de todo o entulho e detritos provenientes das remoções serão executados pela CONTRATADA, de acordo com as exigências locais.
- 1.5 As remoções serão efetuadas dentro da mais perfeita técnica, tomados os devidos cuidados de forma a se evitarem danos a terceiros.
- 1.6 Os materiais remanescentes das remoções e que possam ser reaproveitados serão transportados pela CONTRATADA para depósitos indicados pela FISCALIZAÇÃO, desde que não haja outras instruções a respeito.
- 1.7 A distância máxima de transporte desses materiais é de 30 km do local da obra.



**Poder Judiciário
Justiça do Trabalho
Tribunal Superior do Trabalho**

2 GRADIL

- 2.1** Gradil com vidro laminado, liso, fumê, com 10 mm de espessura e com dimensões variadas, com estrutura em alumínio anodizado natural fosco.
- 2.2** O vidro laminado será composto de uma aplicação de película jateada, conforme indicado em projeto.
- 2.3** Os montantes de fixação dos painéis de vidro laminado 10mm serão afixados em piso de granito instalado sobre contrapiso de concreto celular.
- 2.4** Todo o conjunto de gradil instalado de forma que permaneça nivelado e firme sem mobilidade da estrutura. Quaisquer desencontros, juntas, frestas, desnivelamentos, acabamento irregular e/ou manchado, e/ou outras fragilidades das peças, serão motivos de reprovação para o trabalho executado;
- 2.5** Serão sempre utilizados para o corte das peças máquinas e equipamentos apropriados. É terminantemente proibido o emprego de alicate, torquês e martelo;
- 2.6** O piso em granito existente no local deverá ser protegido contra danos decorrentes da fixação dos Gradis. Cuidados deverão ser tomados para não danificar as juntas de dilatação.

3 GARANTIAS

- 3.1** Qualquer material defeituoso será substituído, isento de despesas o contratante.
- 3.2** Os serviços terão garantias mínimas de um ano.
- 3.3** Os materiais empregados terão garantias mínimas de 01 (um) ano ou conforme garantia do fabricante.

4 QUANTIDADES

- 4.1** 25 (vinte e cinco) painéis de 100 x 88 mm;
- 4.2** 03 (três) painéis de 106 x 88 mm;
- 4.3** 06 (seis) painéis de 83 x 88 mm;
- 4.4** 02 (dois) painéis de 68 x 88 mm;
- 4.5** 02 (dois) painéis para porta de 100 x 88 mm;
- 4.6** 01 (um) painel para porta de 110 x 88 mm;;
- 4.7** 01 (um) painel para porta de 106 x 88 mm;
- 4.8** 01 (um) painel para porta de 98 x 88 mm;
- 4.9** 01 (um) painel para porta de 96 x 88 mm;



**Poder Judiciário
Justiça do Trabalho
Tribunal Superior do Trabalho**

5 EMBALAGENS

- 5.1** Serão protegidos com plástico bolha e caixas de papelão duplo, com reforço interno e identificação do fabricante / conteúdo em, no mínimo, dois lados.

6 LIMPEZA GERAL

- 6.1** O local dos serviços deve ser entregue limpo, isento de poeiras e entulhos, sem a presença de restos de materiais e sem respingos de tintas ou quaisquer outros materiais.


MINUTA



Poder Judiciário
Justiça do Trabalho
Tribunal Superior do Trabalho


ANEXO II - PROJETOS


MINUTA

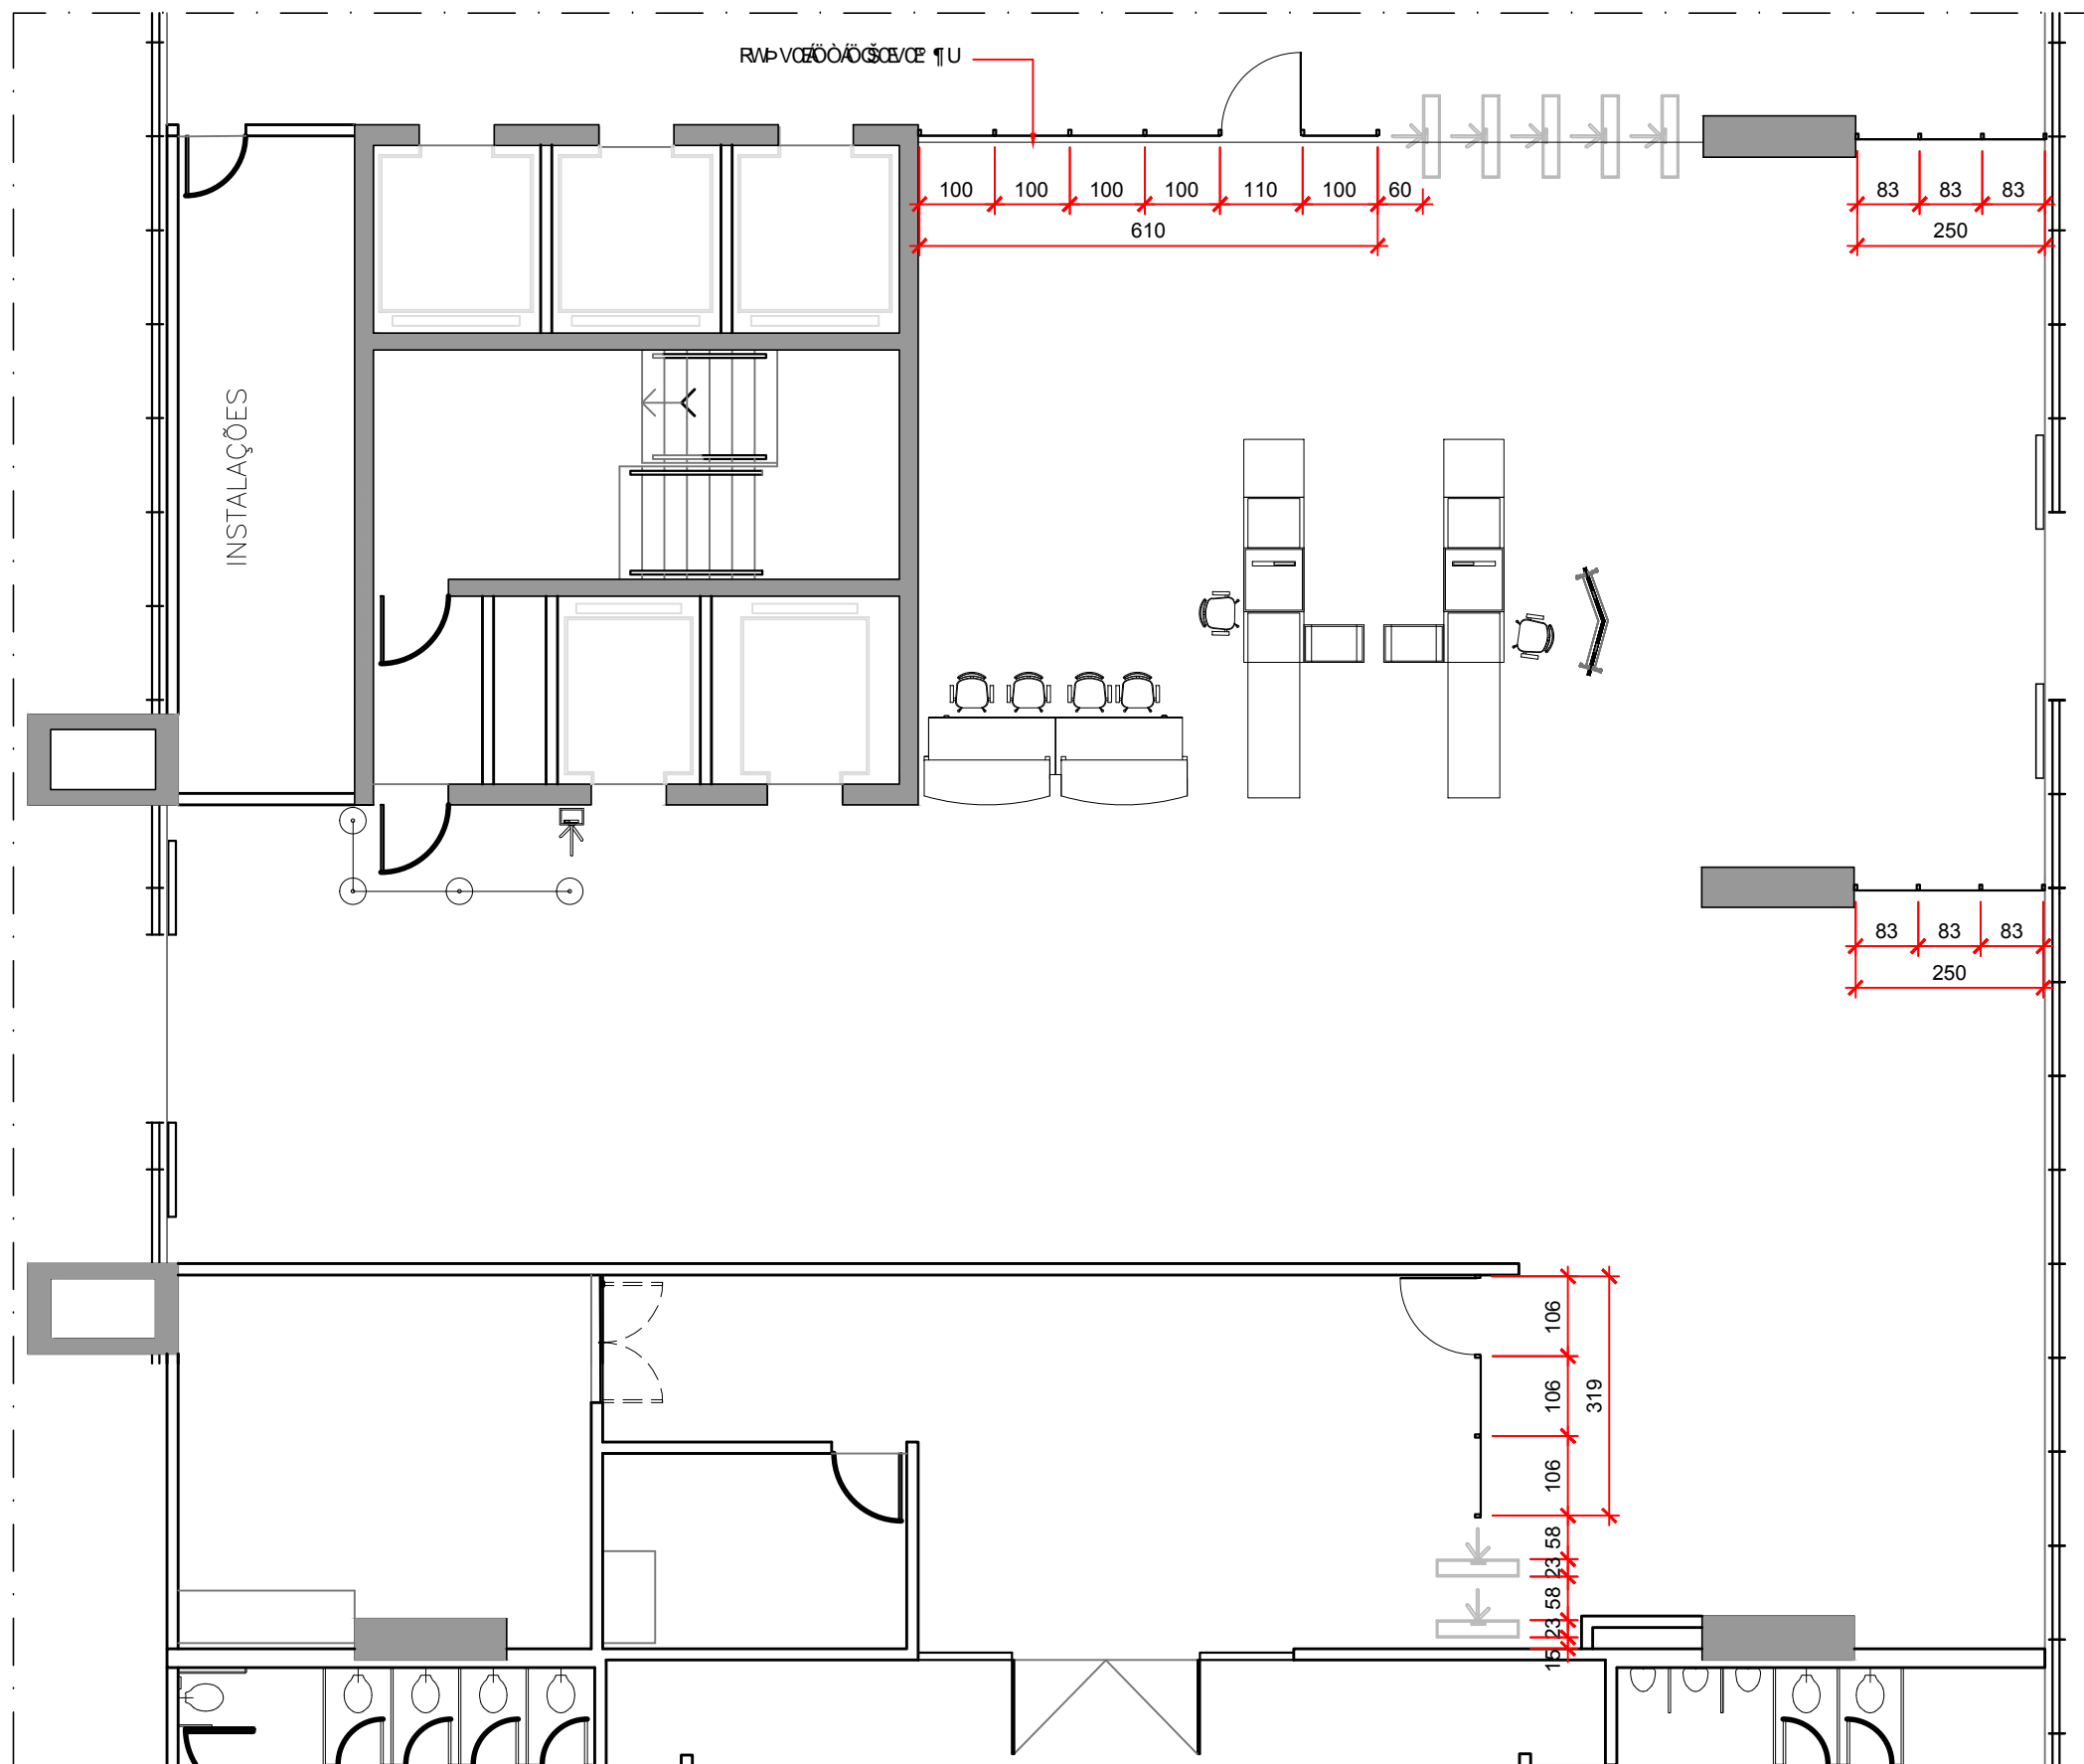

PLANTA BAIXA


OBS. CONFERIR TODAS AS MEDIDAS NO LOCAL.


	Tribunal Superior do Trabalho		CMAP 01
	PROJETO: PAINÉIS BAIXOS ENTRADAS TST	LOCAL: HALL DE ACESSO BLOCO 'A'	
	DESENHO: Patrícia da Mata	DATA: AGO/2011	ESCALA: 1/100

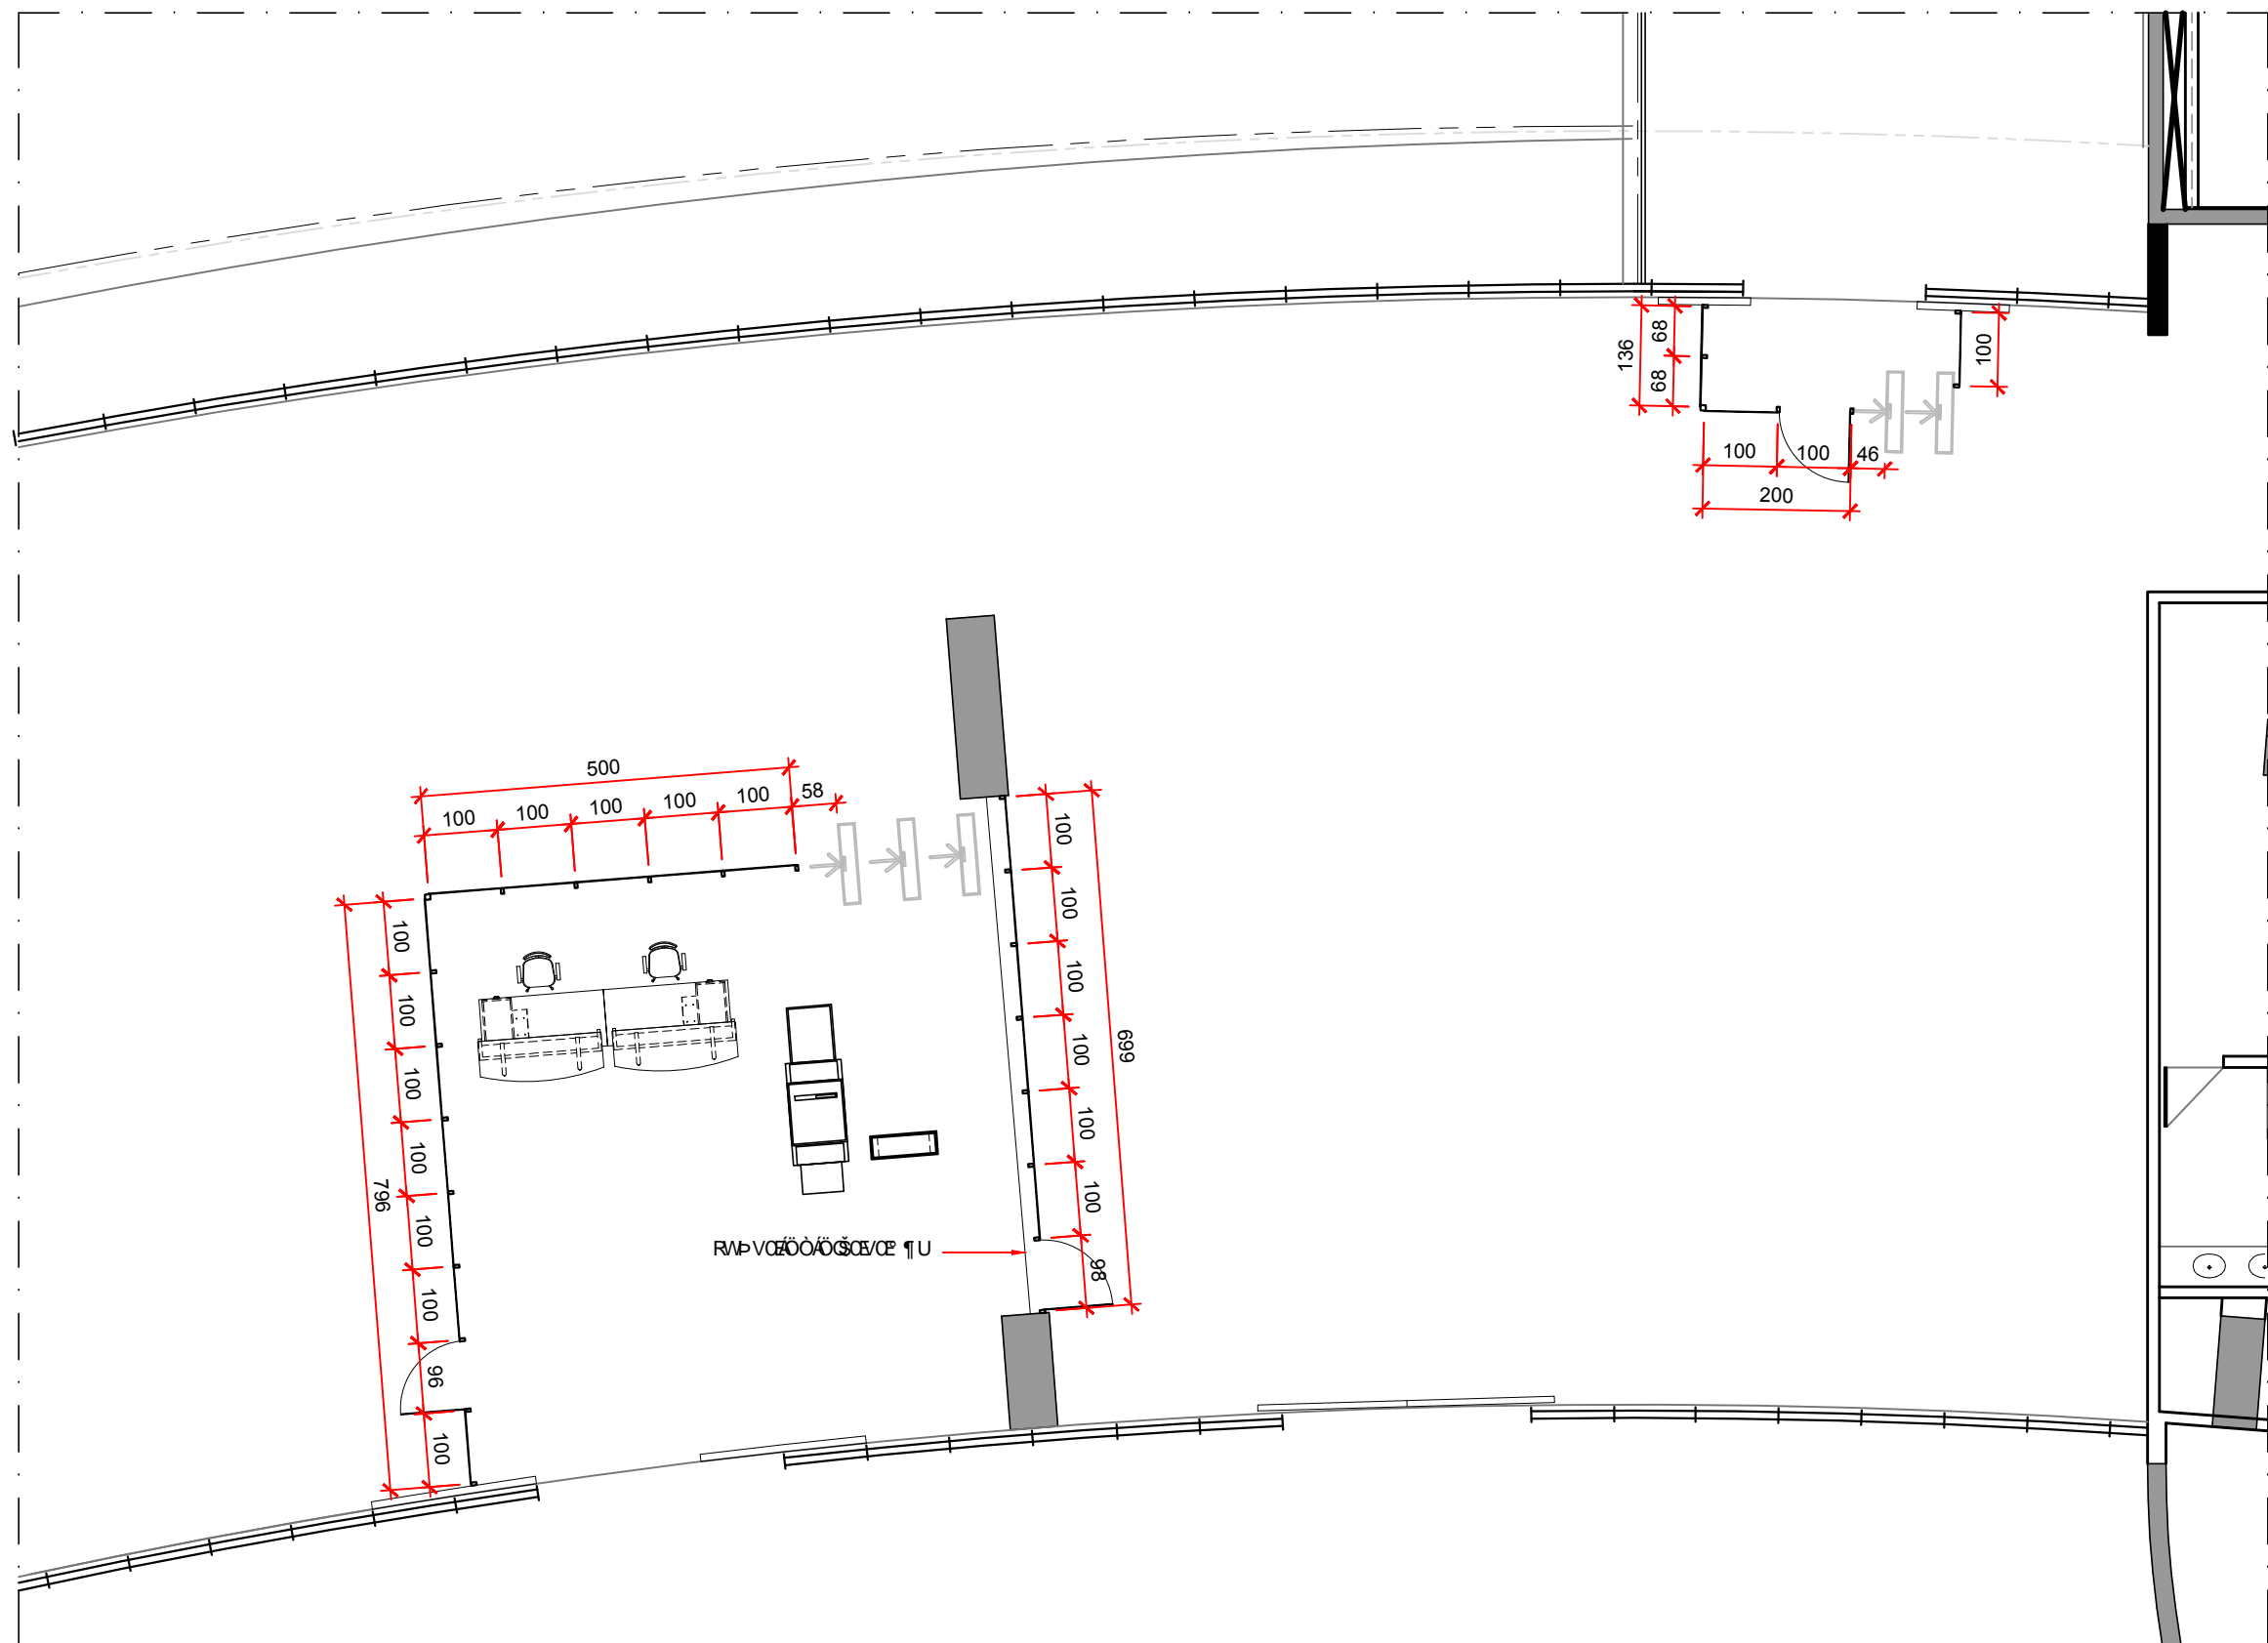


PLANTA BAIXA

OBS. CONFERIR TODAS AS MEDIDAS NO LOCAL.


	Tribunal Superior do Trabalho		CMAP 01
	PROJETO: PAINÉIS BAIXOS ENTRADAS TST	LOCAL: HALL DE ACESSO BLOCO 'A'	
	DESENHO: Patrícia da Mata	DATA: AGO/2011	ESCALA: 1/100

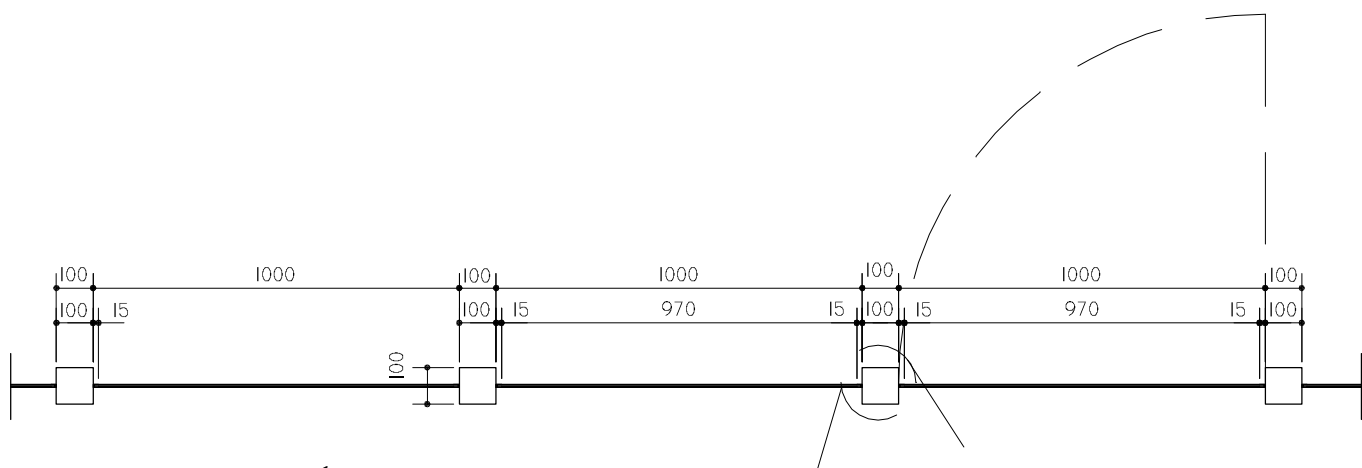

PLANTA DIVISÓRIA
ESCALA 1:20

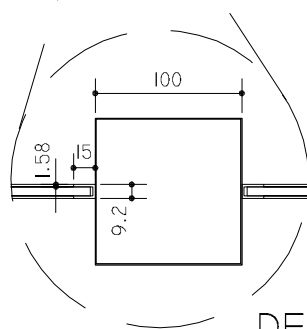

DETALHE
ESCALA 1:5

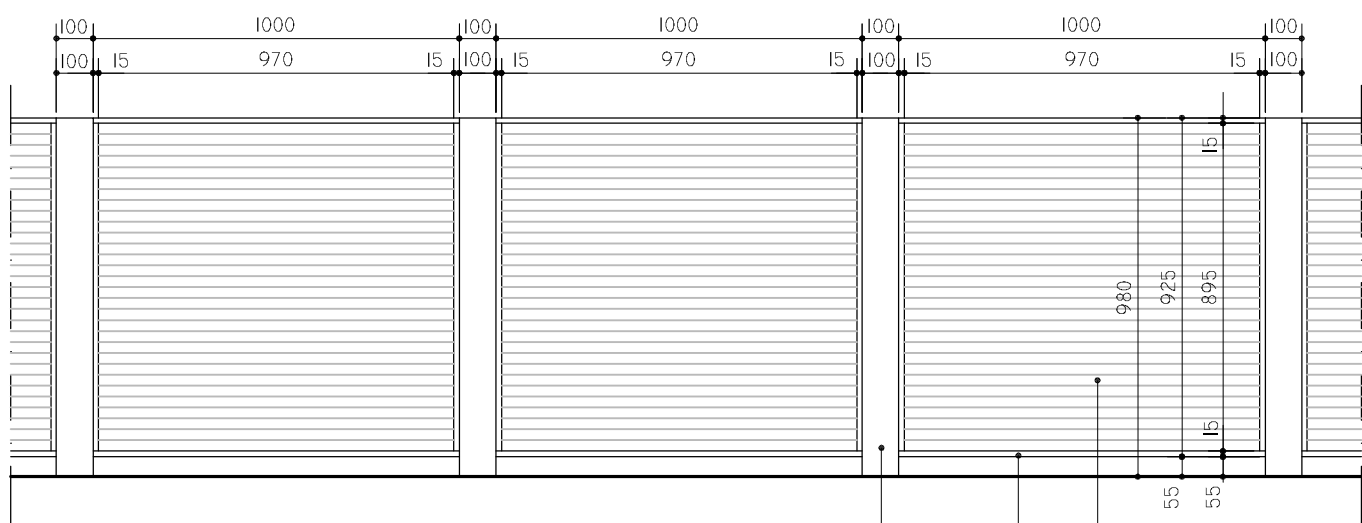


VISTA FRONTAL DIVISÓRIA
ESCALA 1:20

PILARETE METÁLICO
10x10 CM
APARAFUSADO NO PISO

APOIO METÁLICO
PERFIL "U"
1.5x2 CM

VIDRO COM APLICAÇÃO
DE PELÍCULA JATEADA

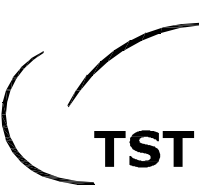	Tribunal Superior do Trabalho		CMAP 03
	PROJETO: DIVISÓRIA BAIXA HALL	LOCAL: BLOCO 'A' HALL DE ACESSO	
	DESENHO: Lílian Coelho	DATA: DEZ/2008	ESCALA: s/esc.

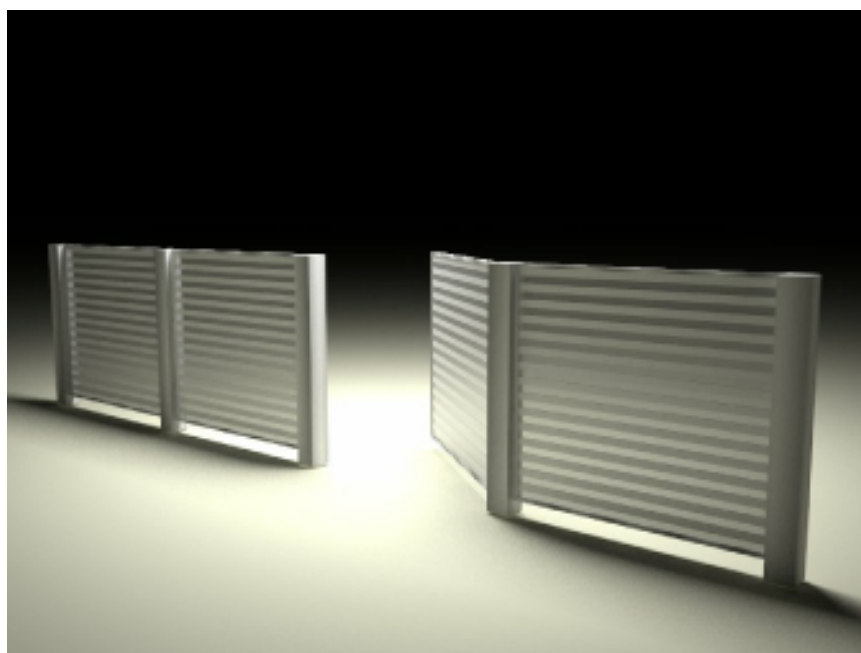


IMAGEM 01

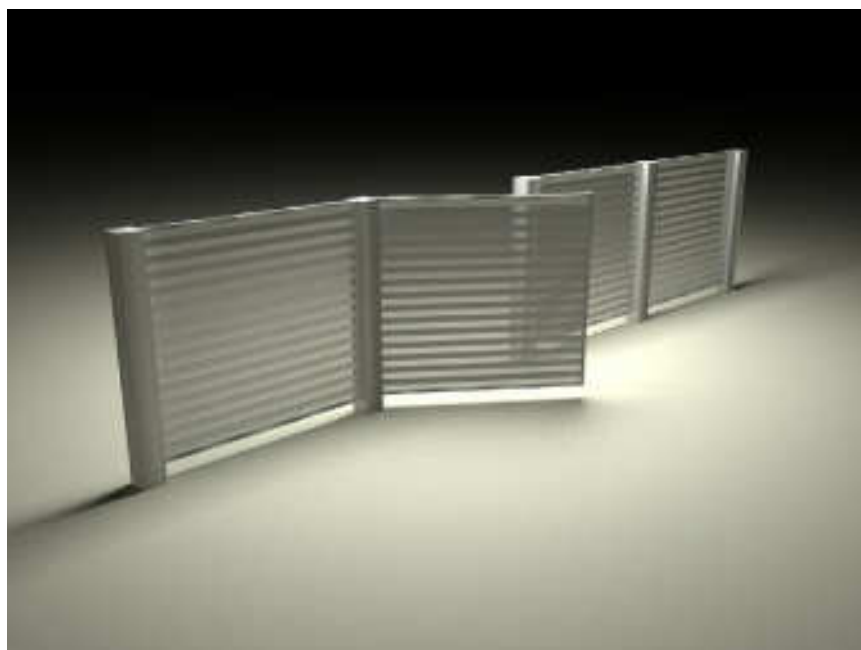



IMAGEM 02

OBS. conferir todas as medidas no local.

	Tribunal Superior do Trabalho		CMAP 01
	PROJETO: DIVISORIA BAIXA HALL	LOCAL: BLOCO 'A' HALL DE ACESSO	
	DESENHO: Lílian Coelho	DATA: DEZ/2008	ESCALA: s/esc.



**Poder Judiciário
Justiça do Trabalho
Tribunal Superior do Trabalho**

**TERMO DE GARANTIA CONTRATUAL
ANEXO III DO CONTRATO PE-082/2011
(PROCESSO N.º 502.276/2008-5)**

1 – DA GARANTIA

1.1. A NOME DA EMPRESA, doravante denominada Concedente, garante os materiais e serviços por ela fabricados e/ou fornecidos, pelo período de 12 meses, incluída a garantia legal, contados a partir do recebimento definitivo do objeto do contrato.

1.2. Os 3 (três) primeiros meses compreendem a garantia legal, e os outros 9 (nove) meses, compõem a garantia contratual, que é complementar àquela.

1.3. A garantia compreende a substituição dos materiais, peças, componentes e a mão-de-obra no reparo de defeitos de fabricação.

1.4. Somente um técnico autorizado pela Concedente está habilitado a reparar defeitos cobertos pela garantia, mediante apresentação da nota fiscal pelo usuário do produto.

2 - DA ASSISTÊNCIA TÉCNICA

2.1. A Concedente deverá prestar, durante o período de garantia, os serviços de assistência técnica e efetuar os consertos e/ou substituições que se fizerem necessários no prazo constante da solicitação formal pela fiscalização do TST;

2.2. A Concedente garante a existência de materiais/peças e componentes para reposição durante o período de garantia.

3 - AS GARANTIAS LEGAL E/OU CONTRATUAL NÃO COBREM:

3.1. Falhas no funcionamento do produto decorrentes de uso inadequado, ou seja, em desacordo com as instruções e/ou recomendações do manual de instrução do produto;

3.2. Peças sujeitas ao desgaste natural, descartáveis ou consumíveis, peças móveis ou removíveis em uso normal, bem como a mão-de-obra utilizada na aplicação das peças e as consequências advindas dessas ocorrências.

3.3. Produtos que tenham sido danificados em consequência de remoção ou manuseio por pessoas não autorizadas, etc;

4 - AS GARANTIAS LEGAL E/OU CONTRATUAL FICAM AUTOMATICAMENTE INVALIDADAS SE:

4.1. Na utilização do produto não forem observadas as especificações e recomendações do manual de instrução;

4.2. O produto tiver sofrido alterações ou modificações estéticas e/ou funcionais, bem como tiver sido realizado conserto por pessoas ou entidades não credenciadas pela Concedente;



**Poder Judiciário
Justiça do Trabalho
Tribunal Superior do Trabalho**

4.3. Os defeitos forem provocados pela utilização de material ou peças fora das especificações.

5 – SANÇÃO POR DESCUMPRIMENTO DE OBRIGAÇÕES DE GARANTIA

5.1. O atraso injustificado nos prazos de atendimento ou de conclusão dos serviços de assistência técnica implicará multa correspondente a 0,5% (cinco décimos por cento) por dia de atraso, calculada sobre o valor do contrato, até o limite de 10% (dez por cento) do respectivo valor total.

5.2. Na hipótese mencionada no item anterior, o atraso injustificado por período superior a 20 (vinte) dias caracterizará o descumprimento total da obrigação, punível com as sanções previstas nos itens 18.1.3 e 18.1.4 do edital de licitação.

MINUTA