



VISTAS - ESTAÇÃO PARA ASSESSOR / BLOCO A

As cotas têm prioridade sobre medidas tomadas no escalímetro

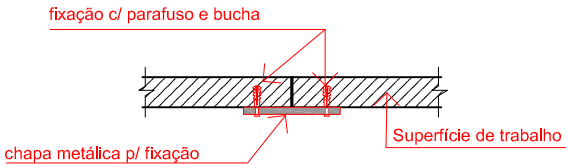


DET.01 (fixação)

corte parcial SEM/ESCALA

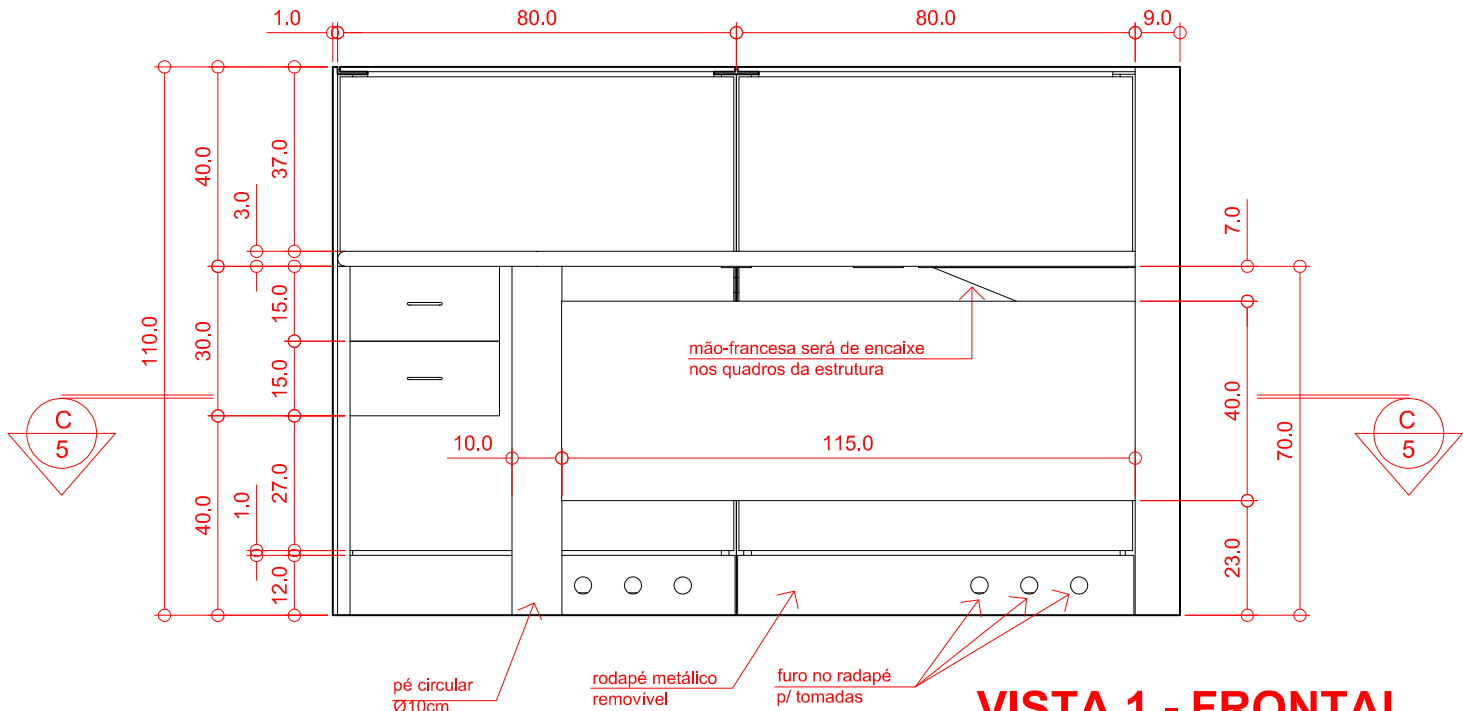

VISTA 1 - FRONTAL

S/ESCALA

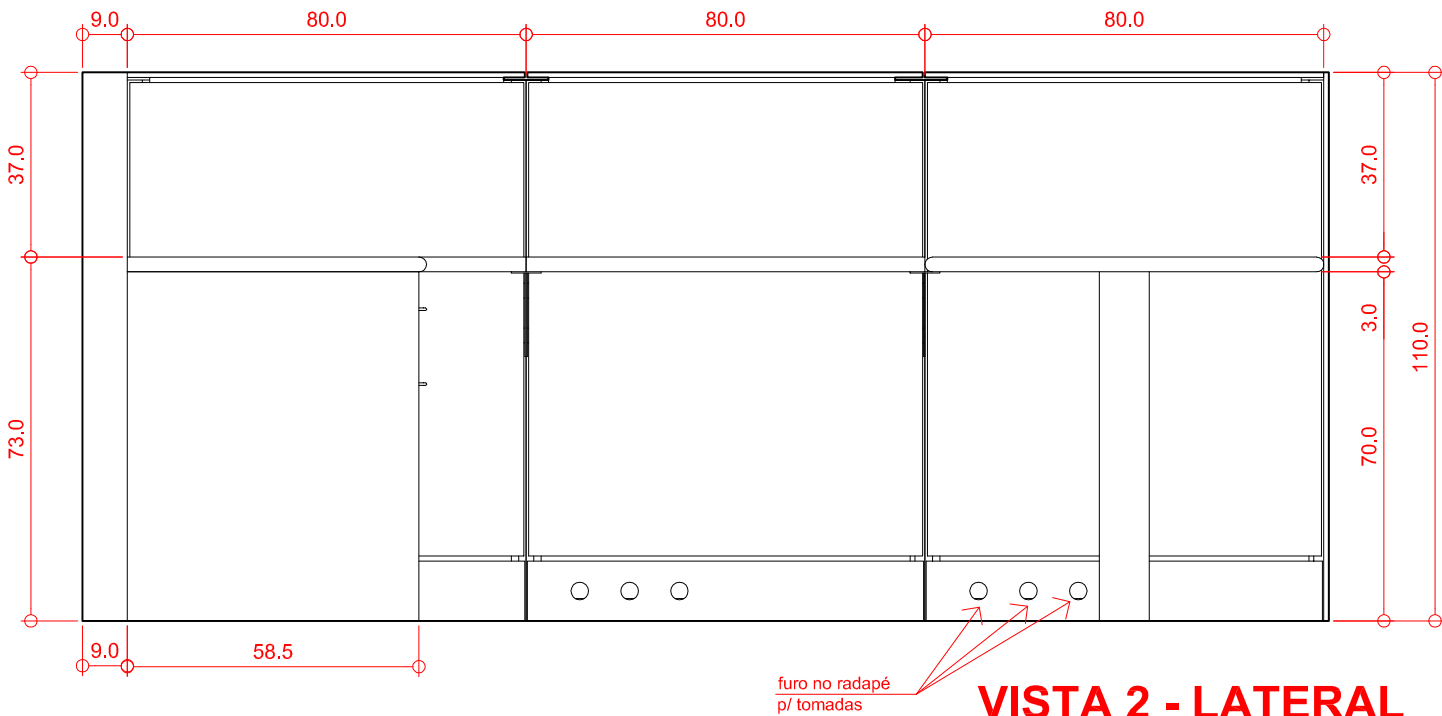

VISTA 2 - LATERAL

S/ESCALA

MOBILIÁRIO

Projeto: Antônio Nicolau Brandão

CREA:

Desenvolvimento: Luiz Carlos Pereira

CREA:

ESTAÇÃO PARA ASSESSOR - BLOCO A

Agosto/2005

Escala: Indicada

TRIBUNAL SUPERIOR DO TRABALHO - TST

03/05

Versão: 01