
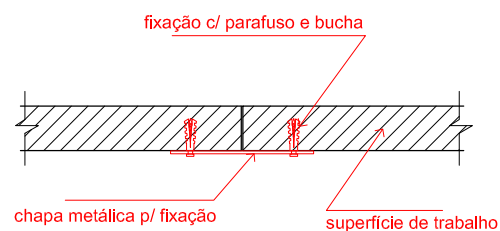


PERSPECTIVAS - ESTAÇÃO DE TRABALHO PARA ASSISTENTES/TIPO A
As cotas têm prioridade sobre medidas tomadas no escalímetro

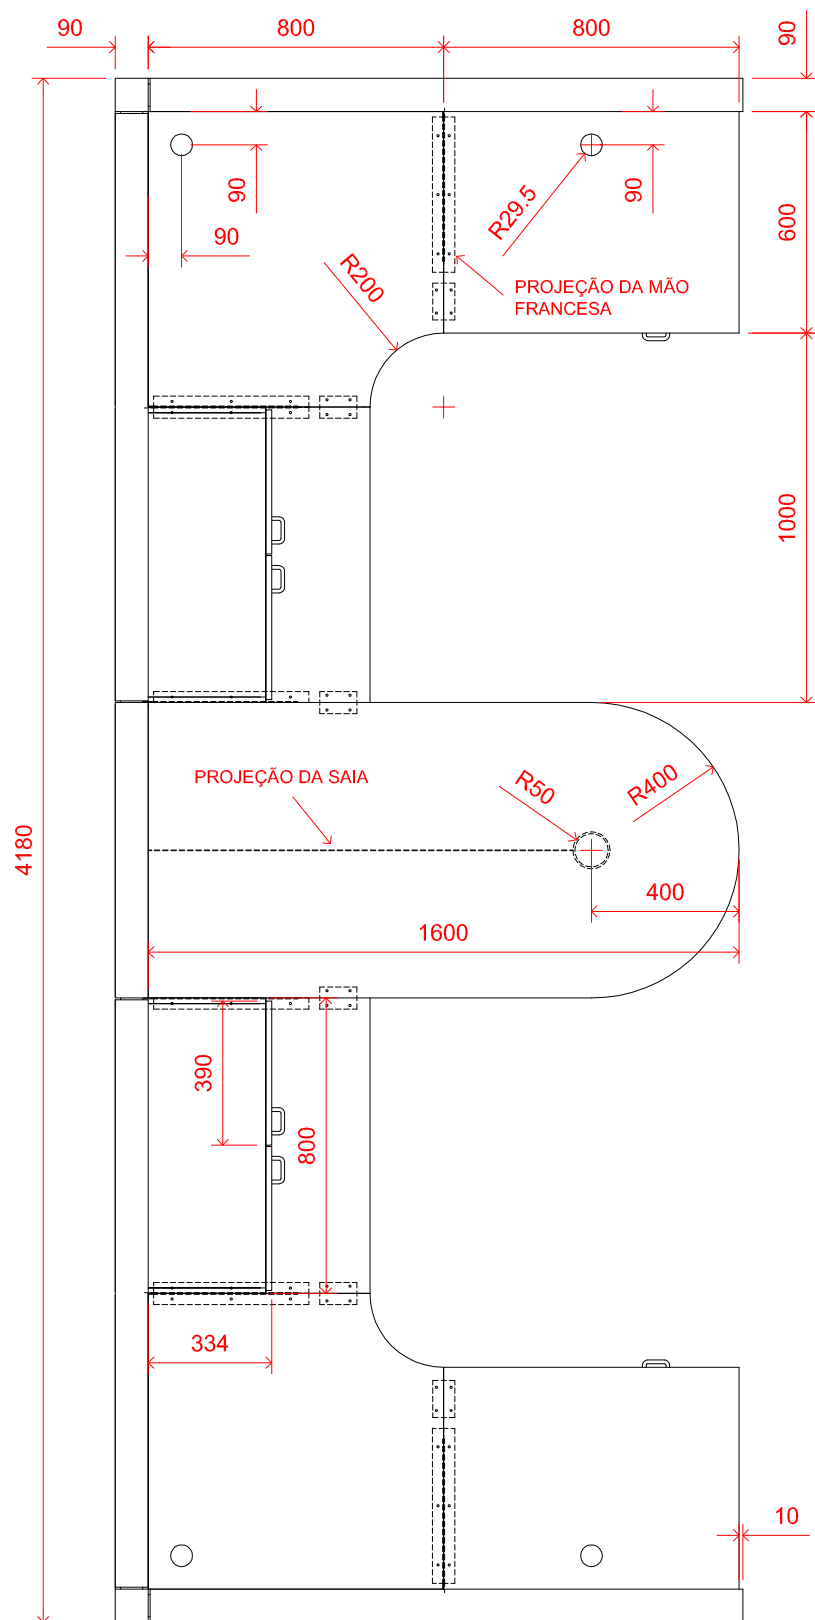

DET. 01 (FIXAÇÃO)

corte parcial
S/ESCALA

VISTA SUPERIOR
S/ESCALA

MOBILIÁRIO

Projeto: Antônio Nicolau Brandão
CREA:

ESTAÇÃO DE TRABALHO PARA ASSISTENTES - BLOCO B

Desenvolvimento: Luiz Carlos Pereira
CREA:

Fevereiro/2006
Escala: Indicada

TRIBUNAL SUPERIOR DO TRABALHO - TST

02/04

Versão: 01