



VISTAS - ESTAÇÃO DE TRABALHO TIPO I

As cotas têm prioridade sobre medidas tomadas no escalímetro

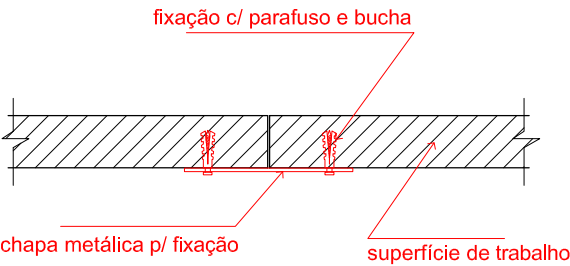

DET. 01 (FIXAÇÃO)

corte parcial
S/ESCALA

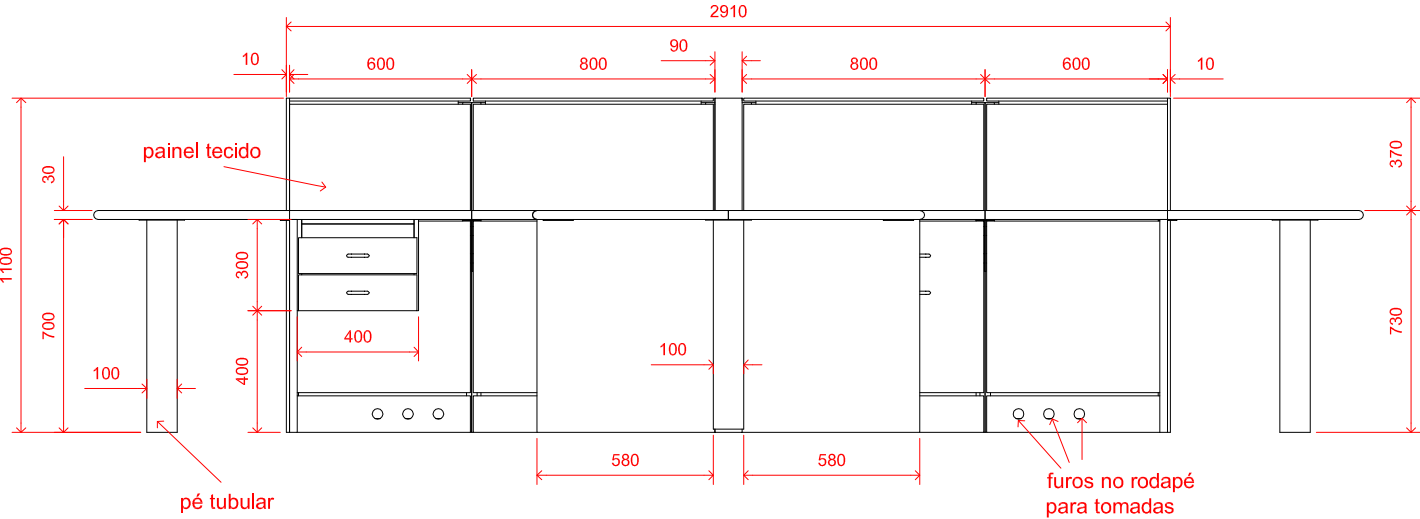

VISTA FRONTAL

S/ESCALA

MOBILIÁRIO

ESTAÇÃO DE TRABALHO TIPO I - BLOCO B

Projeto: Antônio Nicolau Brandão

CREA:

Desenvolvimento: Luiz Carlos Pereira

CREA:

Fevereiro/2006

Escala: Indicada