



PERSPECTIVAS - ESTAÇÃO DE TRABALHO PARA ASSISTENTES/TIPO A

As cotas têm prioridade sobre medidas tomadas no escalímetro

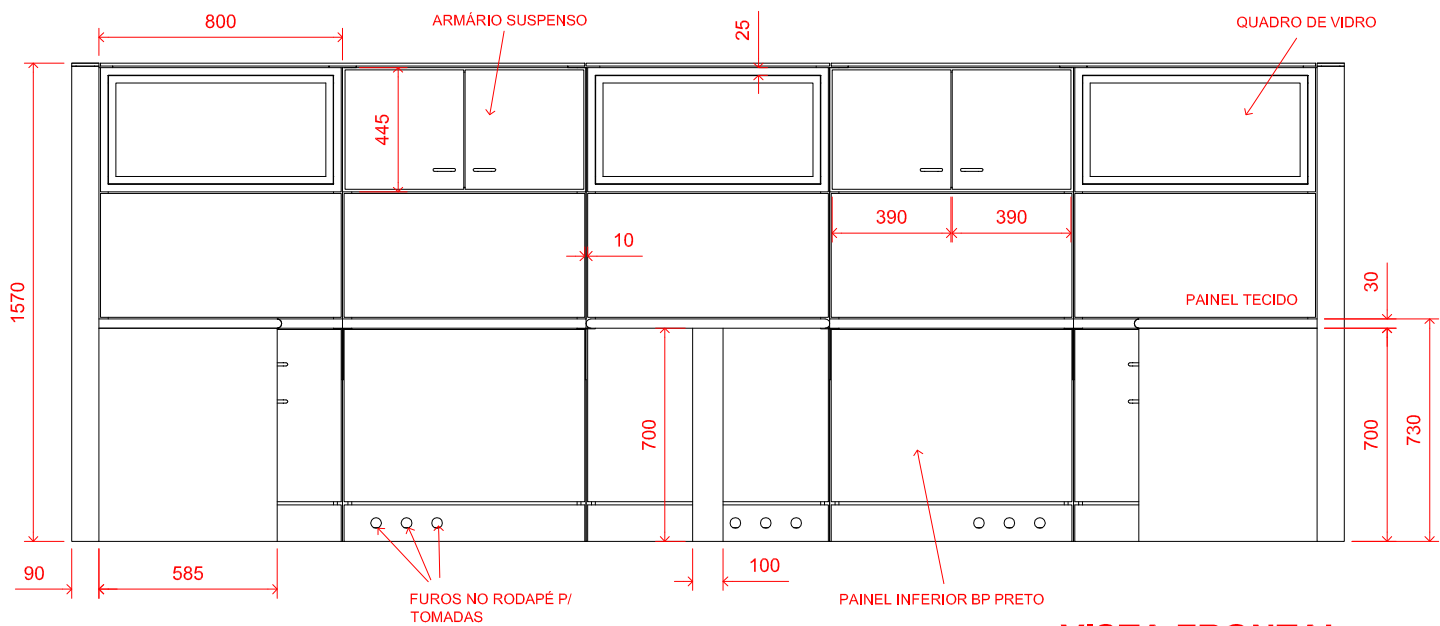


VISTA FRONTAL

S/ESCALA

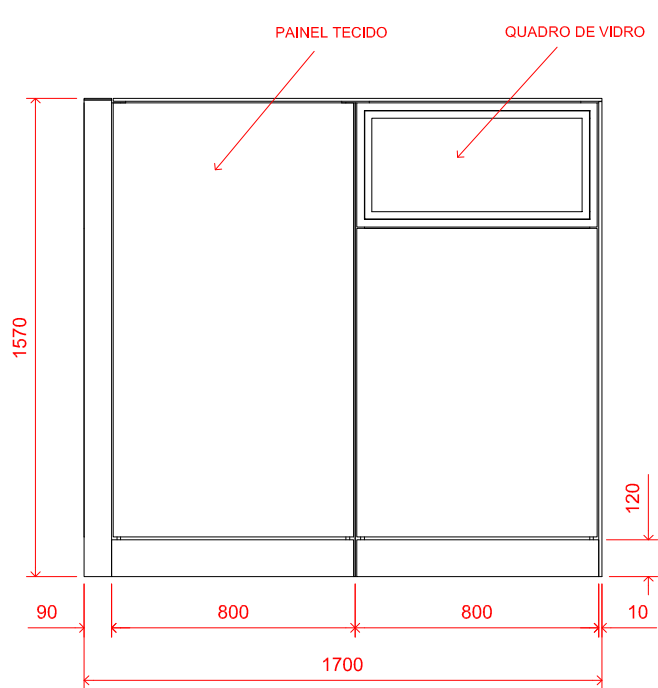

VISTA LATERAL 01

S/ESCALA

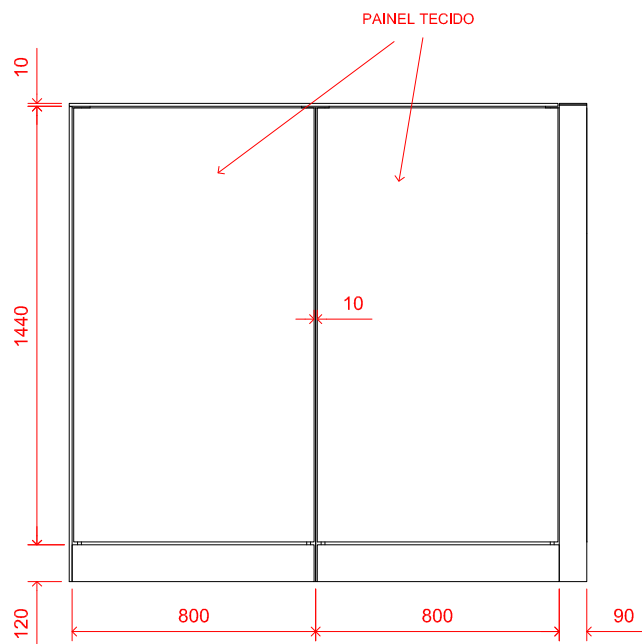

VISTA LATERAL 02

S/ESCALA

MOBILIÁRIO

Projeto: Antônio Nicolau Brandão

CREA:

ESTAÇÃO DE TRABALHO PARA ASSISTENTES - BLOCO B

Desenvolvimento: Luiz Carlos Pereira

CREA:

Fevereiro/2006

Escala: Indicada