



CORTES - ESTAÇÃO PARA ASSESSOR / BLOCO A

As cotas têm prioridade sobre medidas tomadas no escalímetro

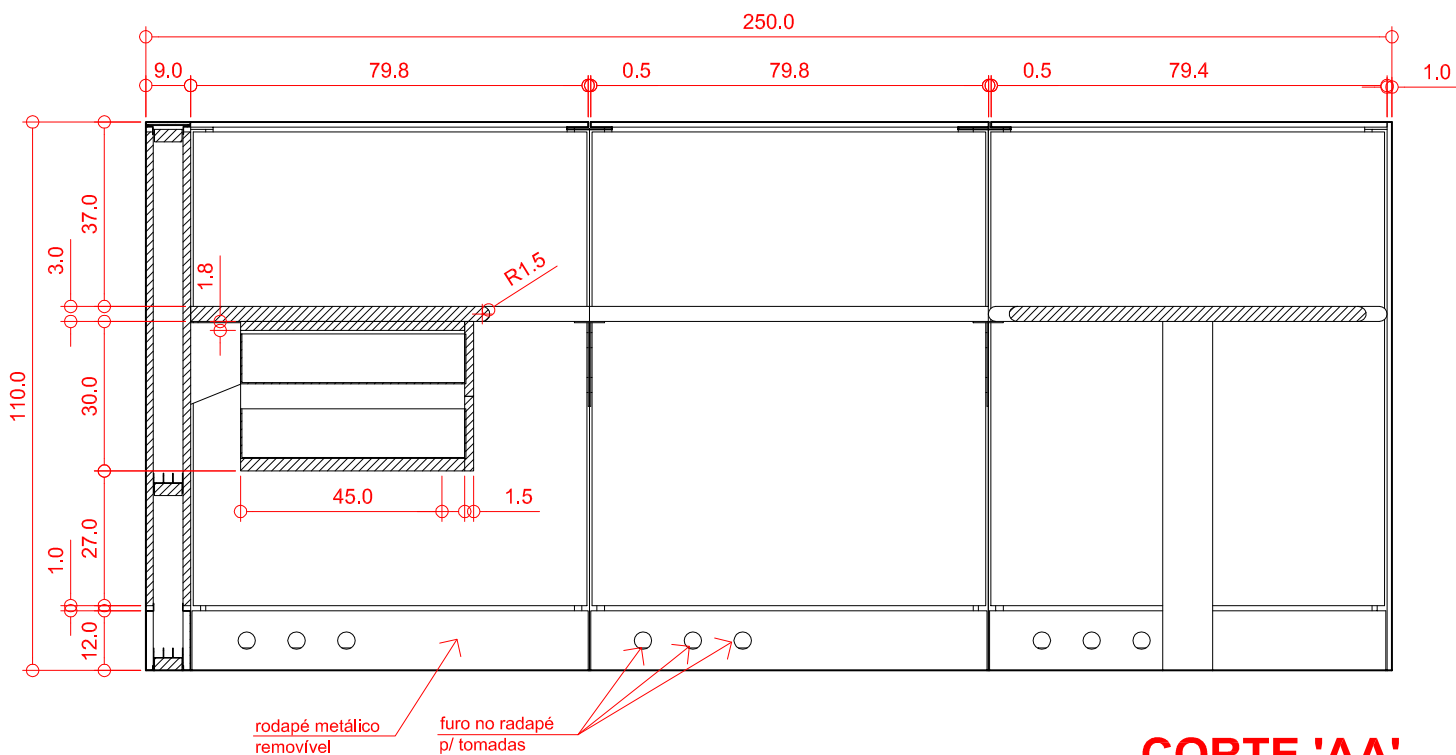

CORTE 'AA'

S/ESCALA

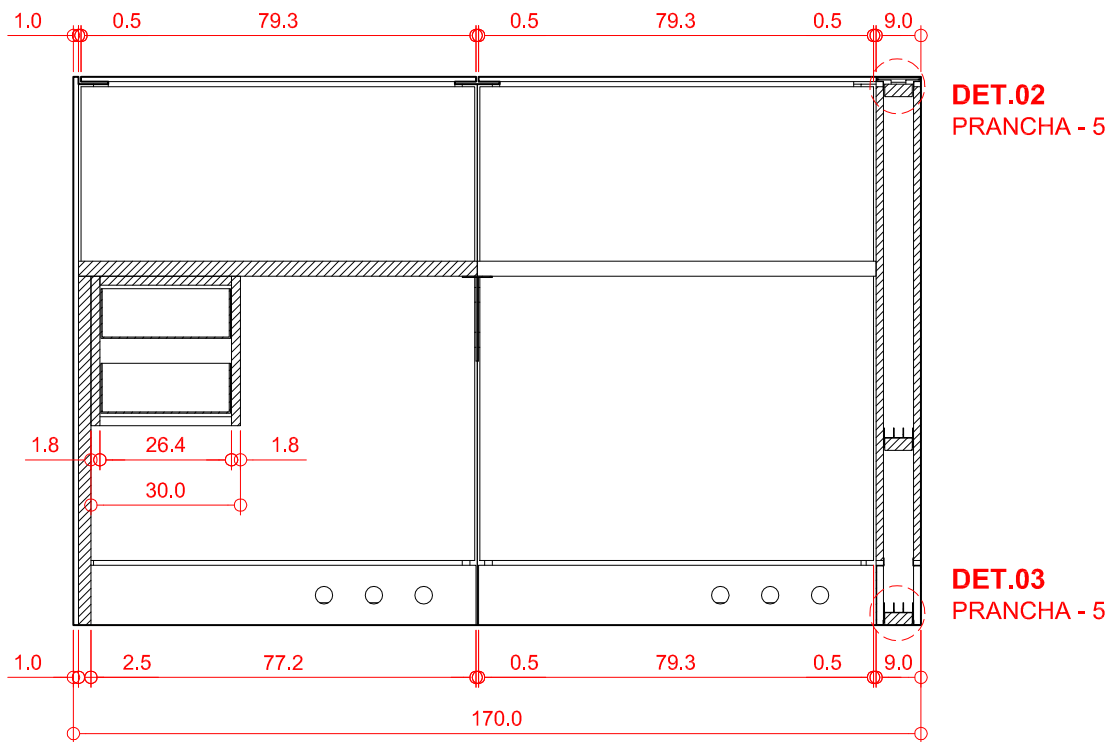

CORTE 'BB'

S/ESCALA

MOBILIÁRIO

Projeto: Antônio Nicolau Brandão

CREA:

Desenvolvimento: Luiz Carlos Pereira

CREA:

ESTAÇÃO PARA ASSESSOR - BLOCO A

Agosto/2005

Escala: Indicada

TRIBUNAL SUPERIOR DO TRABALHO - TST

04/05

Versão: 01