


VISTAS - ESTAÇÃO DE TRABALHO TIPO I

As cotas têm prioridade sobre medidas tomadas no escalímetro

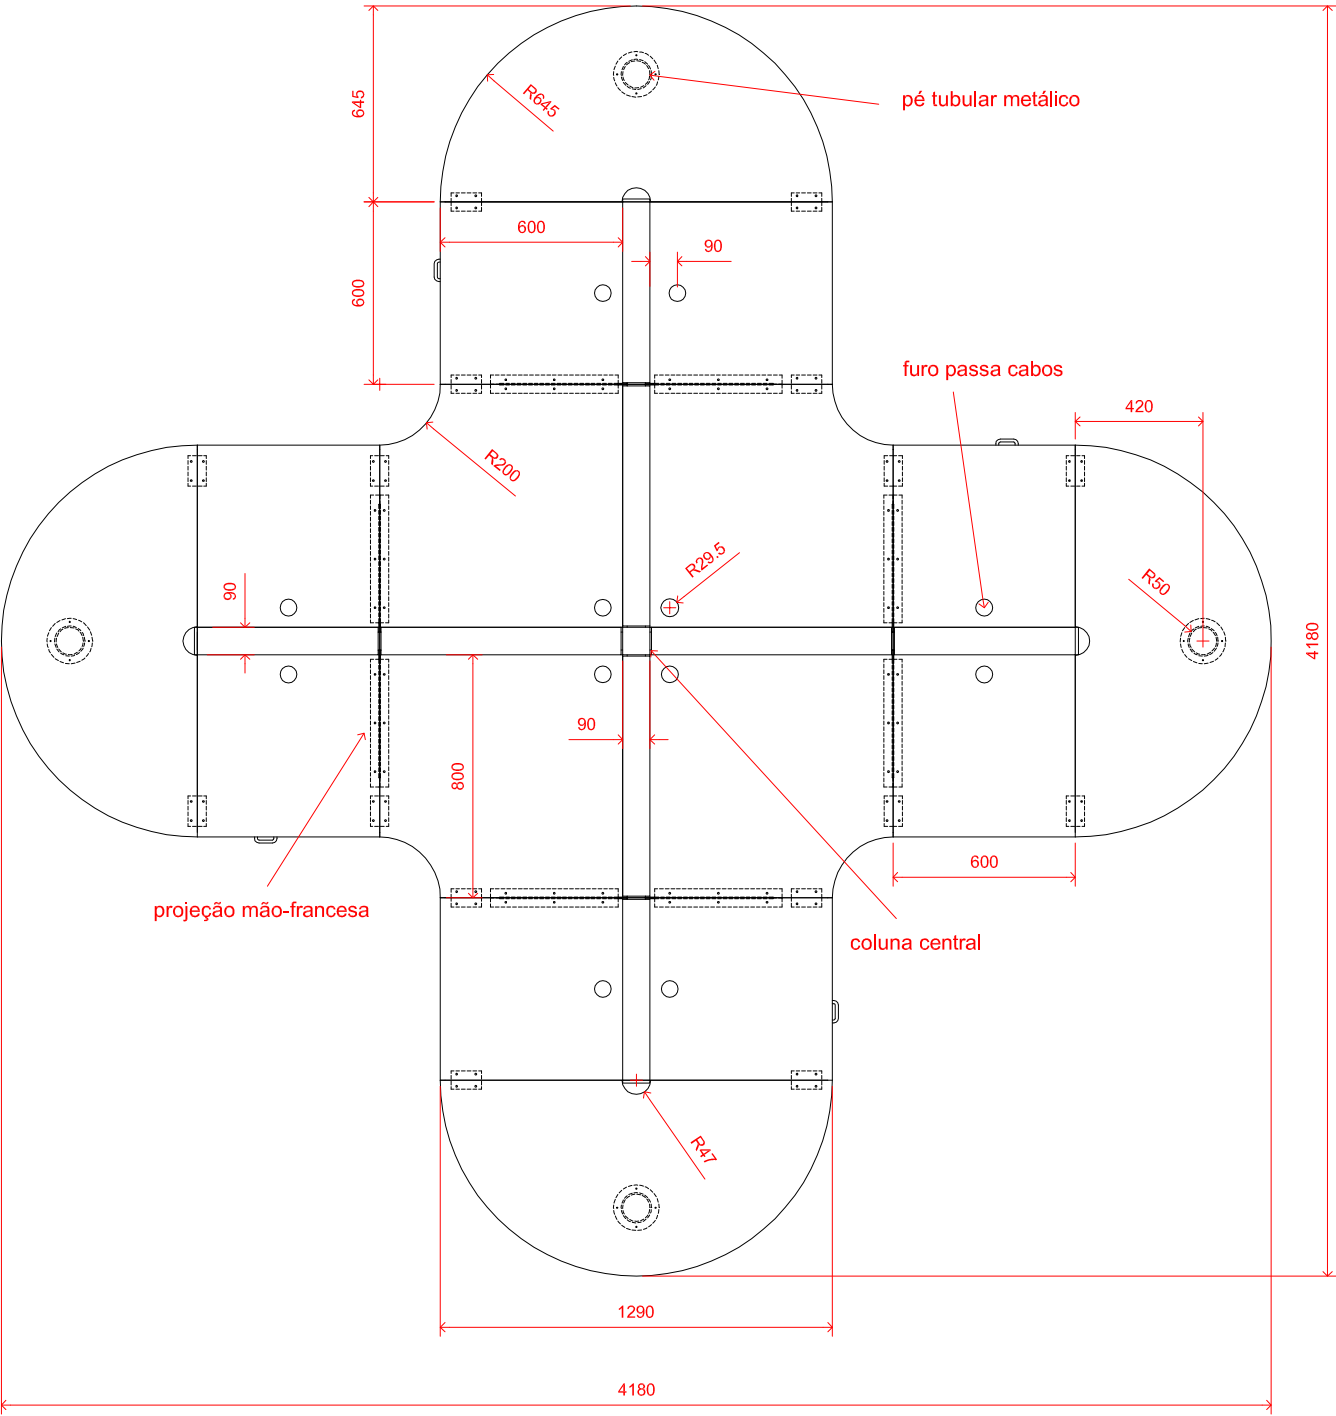

VISTA SUPERIOR

S/ESCALA

MOBILIÁRIO

Projeto: Antônio Nicolau Brandão

CREA:

Desenvolvimento: Luiz Carlos Pereira

CREA:

ESTAÇÃO DE TRABALHO TIPO I - BLOCO B

Fevereiro/2006

Escala: Indicada