



PERSPECTIVAS - POSTO DE TRABALHO PARA ASSESSORES

As cotas têm prioridade sobre medidas tomadas no escalímetro

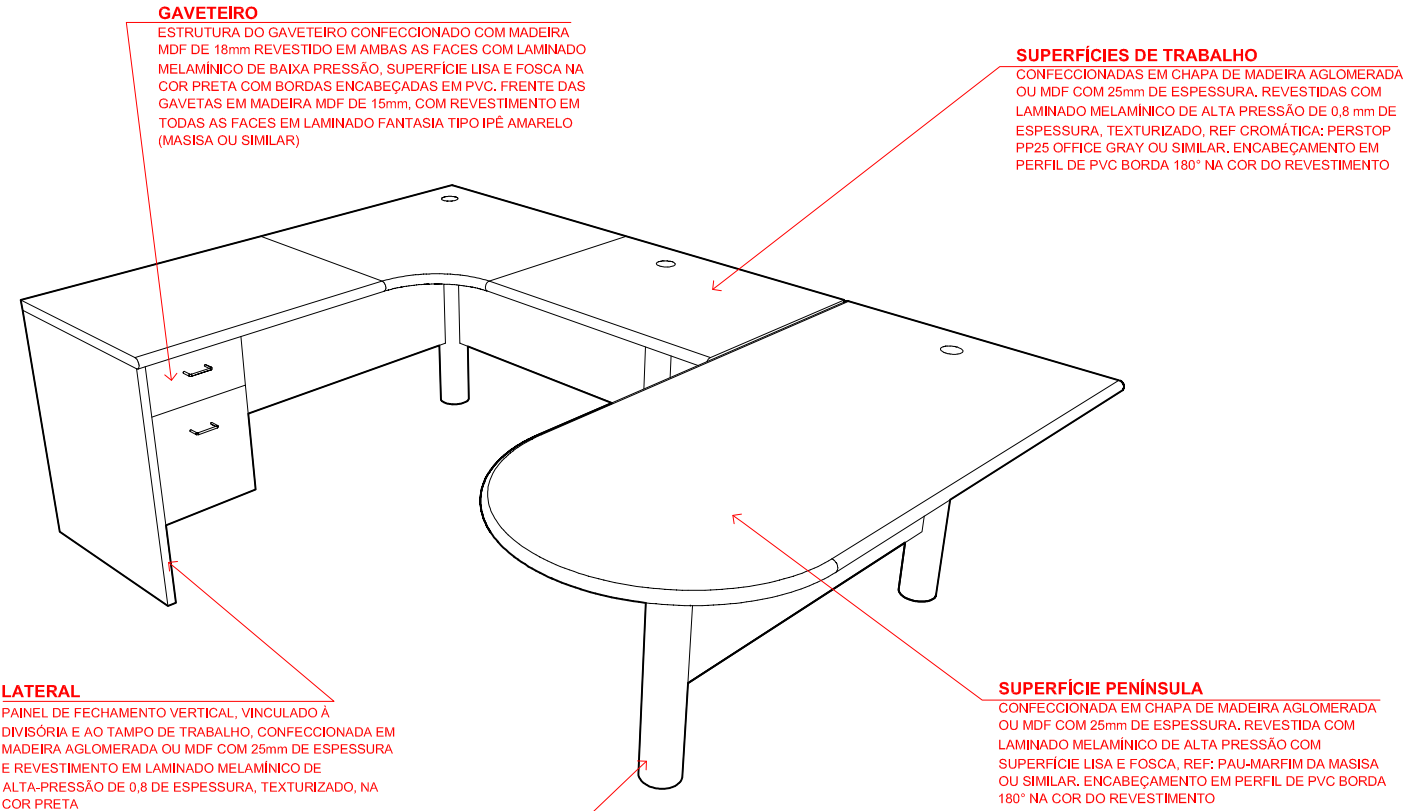

PERSPECTIVA FRONTAL

S/ESCALA

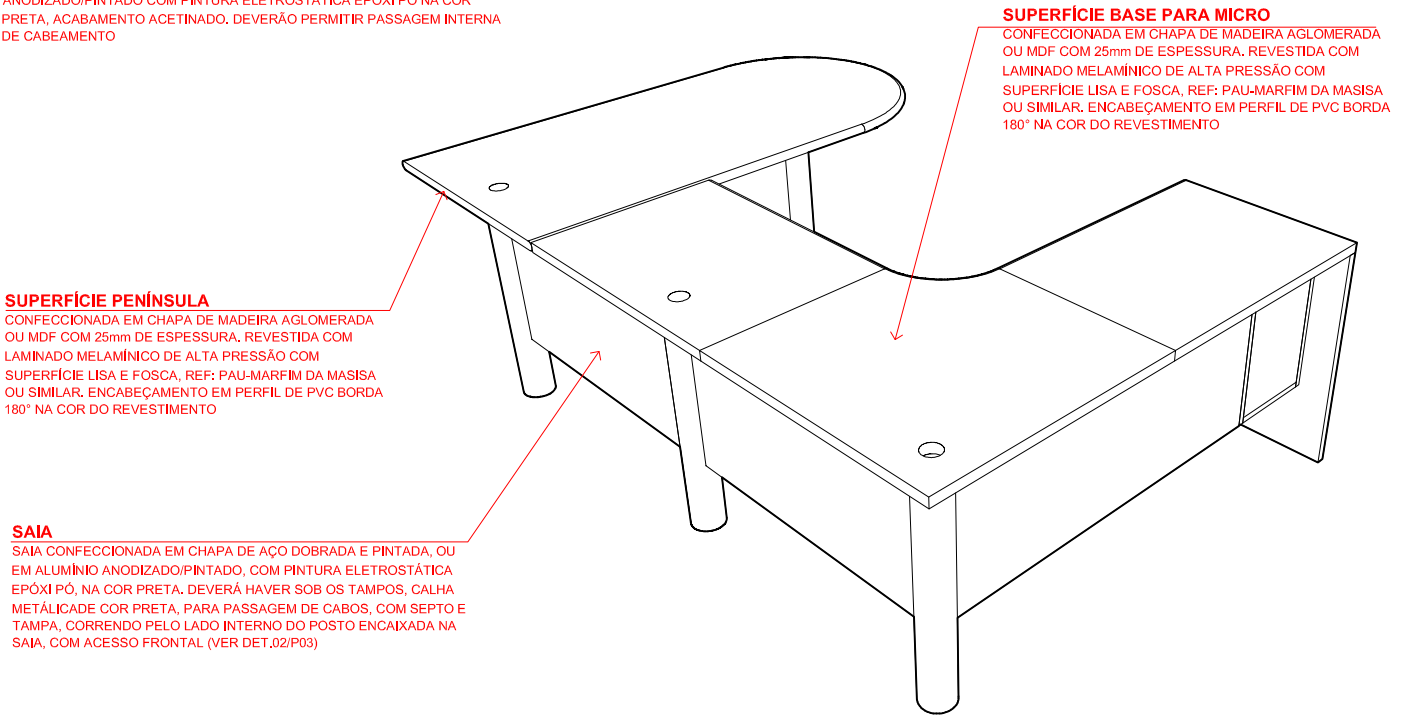

PERSPECTIVA POSTERIOR

S/ESCALA

MOBILIÁRIO

POSTO DE TRABALHO PARA ASSESSORES - BLOCO B

Projeto: Antônio Nicolau Brandão
CREA:

Desenvolvimento: Luiz Carlos Pereira
CREA:

Agosto/2005
Escala: Indicada